L.p.	Wyszczególnienie	Ilość
1	rura PP PN10 DN50	
2	kolano PP 90° DN50	1
3	trójnik redukcyjny PP 50/32	2
4	redukcja PP 50/32	1
5	kolano PP 90° DN32	1
6	złączka przejściowa z gwintem zewnętrznym PP 32x1"	6
7	zawór kulowy gwintowany do wody Ø25	3
8	złączka wkrętna zwężkowa N8 Ø25/20	6
9	wodomierz skrzydełkowy JS 2.5-G1-02 DN20 firmy Apator PoWoGaz	3
10	zawór skośny zwrotno-zaporowy ze spustem AWP Ø25	3
11	szafka stalowa proszkowana na biało 800x800x300 np. firmy BeKazet	1
12	3 rury Uponor MLC stabilizowane wkładką aluminiową śr. 32x3,0	

A–A

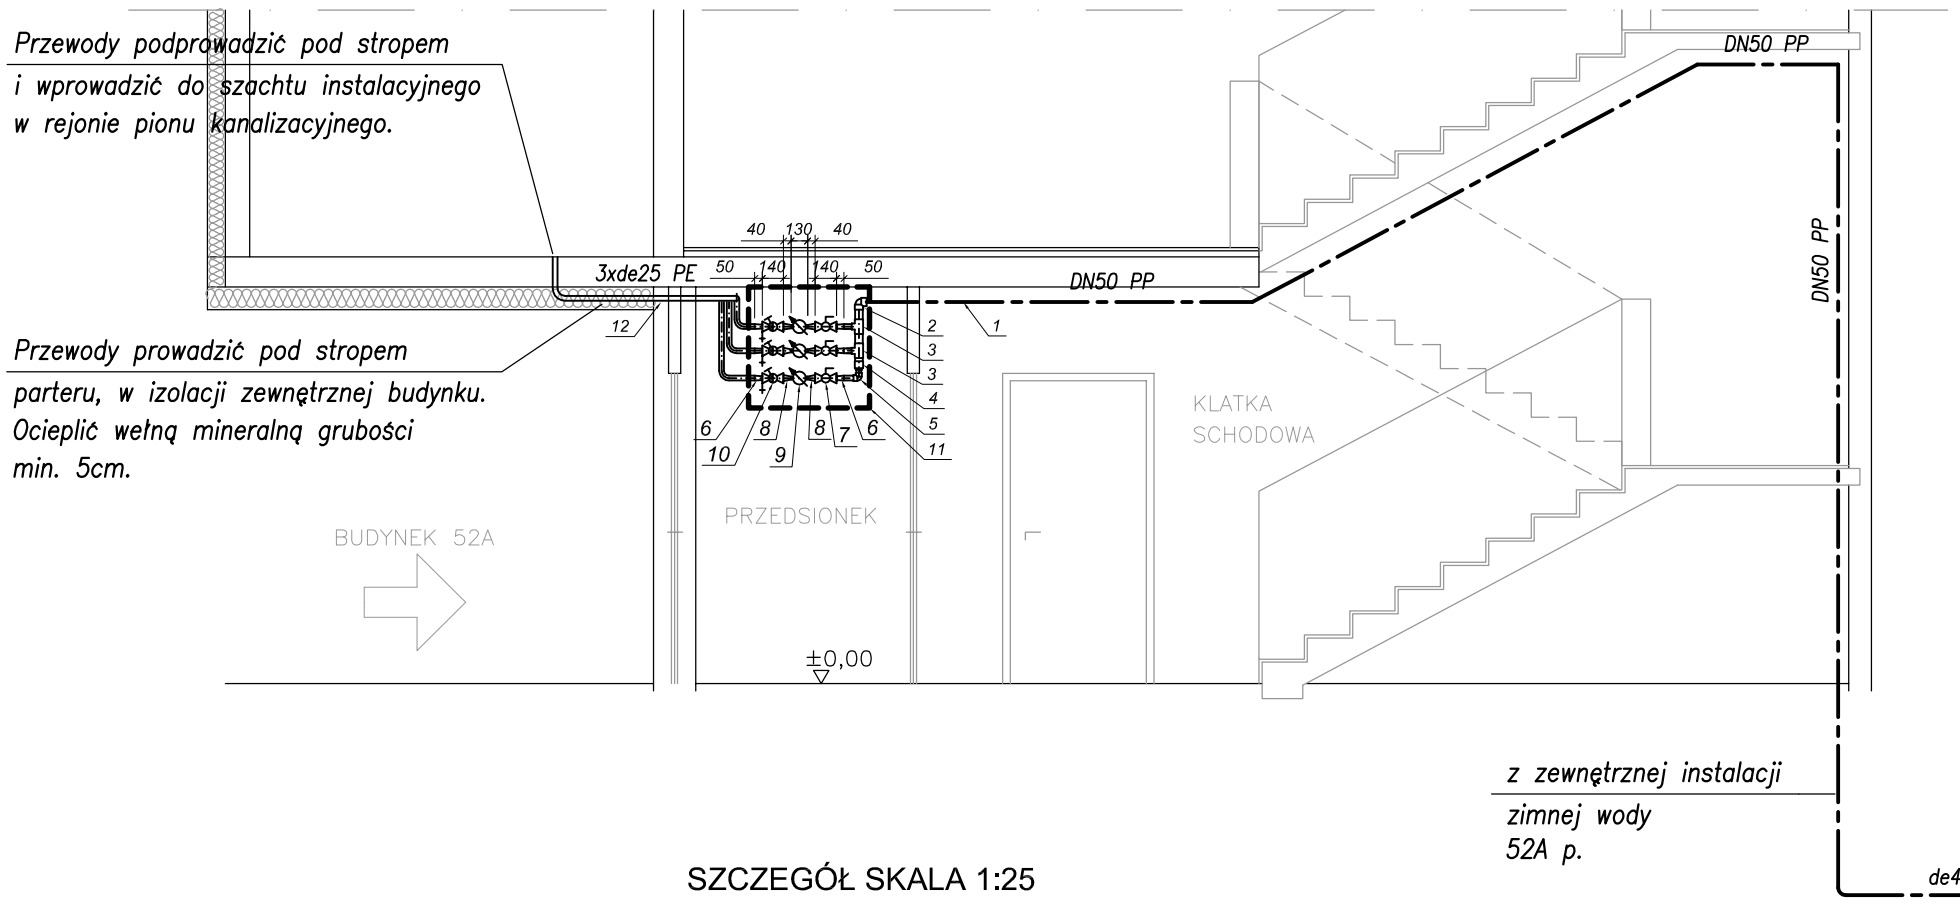

SZCZEGÓŁ SKALA 1:25

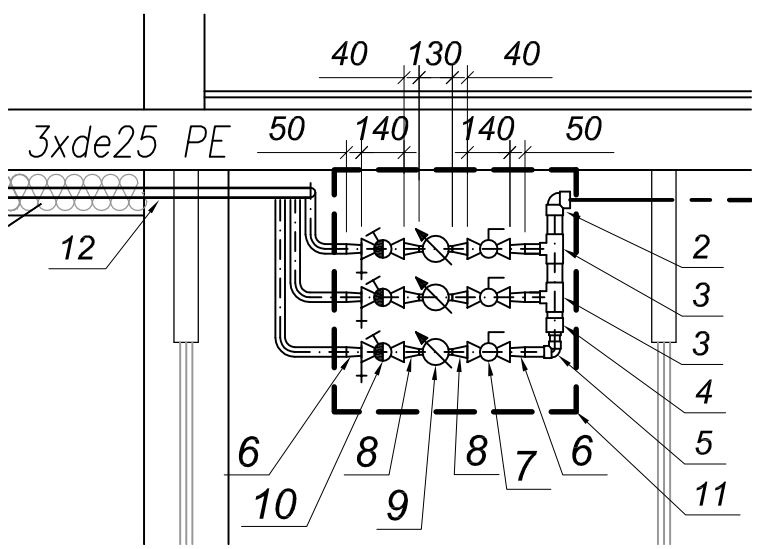

PeRo ROBERT PETERSBURSKI

nazwa opracowania:
ZMIANA SPOSOBU ZASILENIA W WODĘ
NIEPODPIWNICZONEJ CZĘŚCI BUDYNKU MIESZKALNEGO
KLATKI NR 52 I 52A

adres:
ul. Przecław 52, 52A; Przecław

inwestor:
Spółdzielnia Mieszkaniowa „Przecław” 72-005 Przecław 54B

nazwa rysunku:
PRZEKRÓJ A-A - KLATKA 52A (PRAWA STRONA)
OPOMIAROWANIE DLA 3 LOKALI MIESZKALNYCH

data:	skala rysunku:	branża:
Kwiecień 2016	1:50	SANITARNA

projektant:	podpis:	rysunek nr.:
mgr inż. EWA ZIĘTEK upr. nr. ZAP/0108/PWOS/09		S11
opracował: mgr inż. ROBERT PETERSBURSKI	podpis:	
sprawdził: mgr inż. BARTŁOMIEJ ZIELIŃSKI upr. nr. ZAP/0083/POOS/12	podpis:	