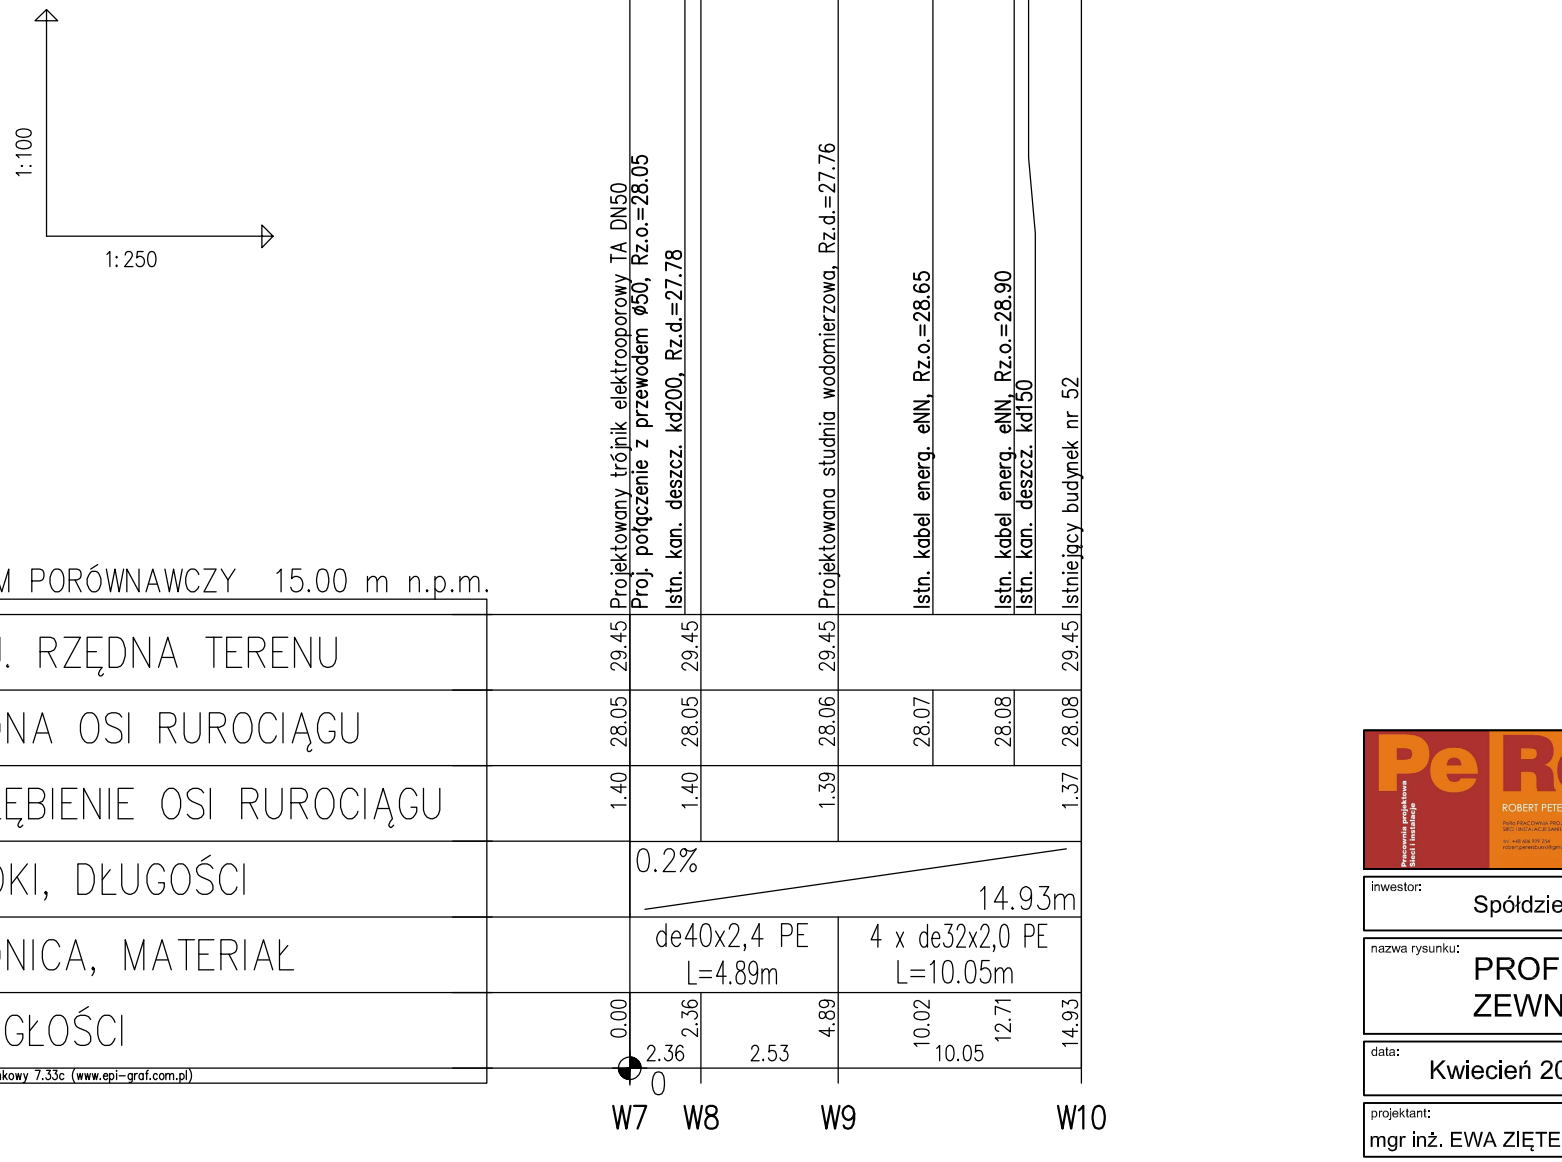

OZNACZENIA:

1– PRZEJŚCIE SZCZELNE

nazwa opracowania:	ZMIANA SPOSOBU ZASILENIA W WODĘ NIEPODPIWNICZONEJ CZĘŚCI BUDYNKU MIESZKALNEGO KLATKI NR 52 I 52A
adres:	ul. Przecław 52, 52A; Przecław
inwestor:	Spółdzielnia Mieszkaniowa „Przecław” 72-005 Przecław 54B
nazwa rysunku:	PROFIL PODŁUŻNY ZEWNĘTRZNEJ INSTALACJI WODOCIĄGOWEJ
data:	Kwiecień 2016
skala rysunku:	1:100/250
branża:	SANITARNA
projektant:	mgr inż. EWA ZIĘTEK upr. nr. ZAP/0108/PWOS/09
podpis:	
opracował:	mgr inż. ROBERT PETERSBURSKI
podpis:	
sprawdził:	mgr inż. BARTŁOMIEJ ZIELIŃSKI upr. nr. ZAP/0083/POOS/12
podpis:	
rysunek nr.:	S4