


PRZEKRÓJ PODŁUŻNY DROGI (SPADKI)

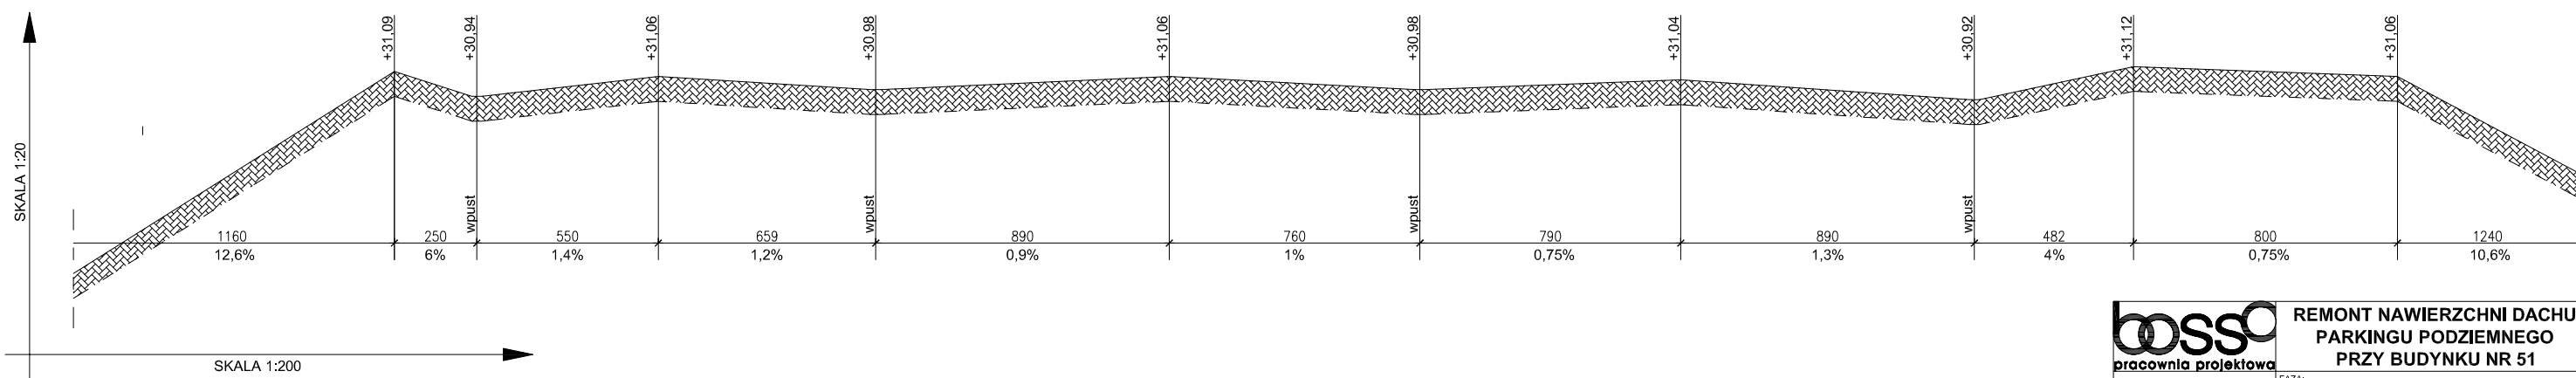

		REMONT NAWIERZCHNI DACHU PARKINGU PODZIEMNEGO PRZY BUDYNKU NR 51	
		FAZA: PROJEKT BUDOWLANY	
NR RYS: A-3		SKALA: 1:200	TYTUŁ RYS.: JEZDNIĄ I CHODNIKI: SPADKI TERENU
DATA: SZCZECIN 12 / 2016		BRANŻA: ARCHITEKTURA	
ADRES INWESTYCJI: Osiedle Mieszkaniowe w Przecławiu działki nr 1/172, 1/181		PROJEKTANT: arch. Marta Krysztofiak upr. nr 17/ZPOIA/2005	PODPIS: