



SCHEMAT UŁOŻENIA NAWIERZCHNI
Z KOSTKI BETONOWEJ
SKALA 1:100

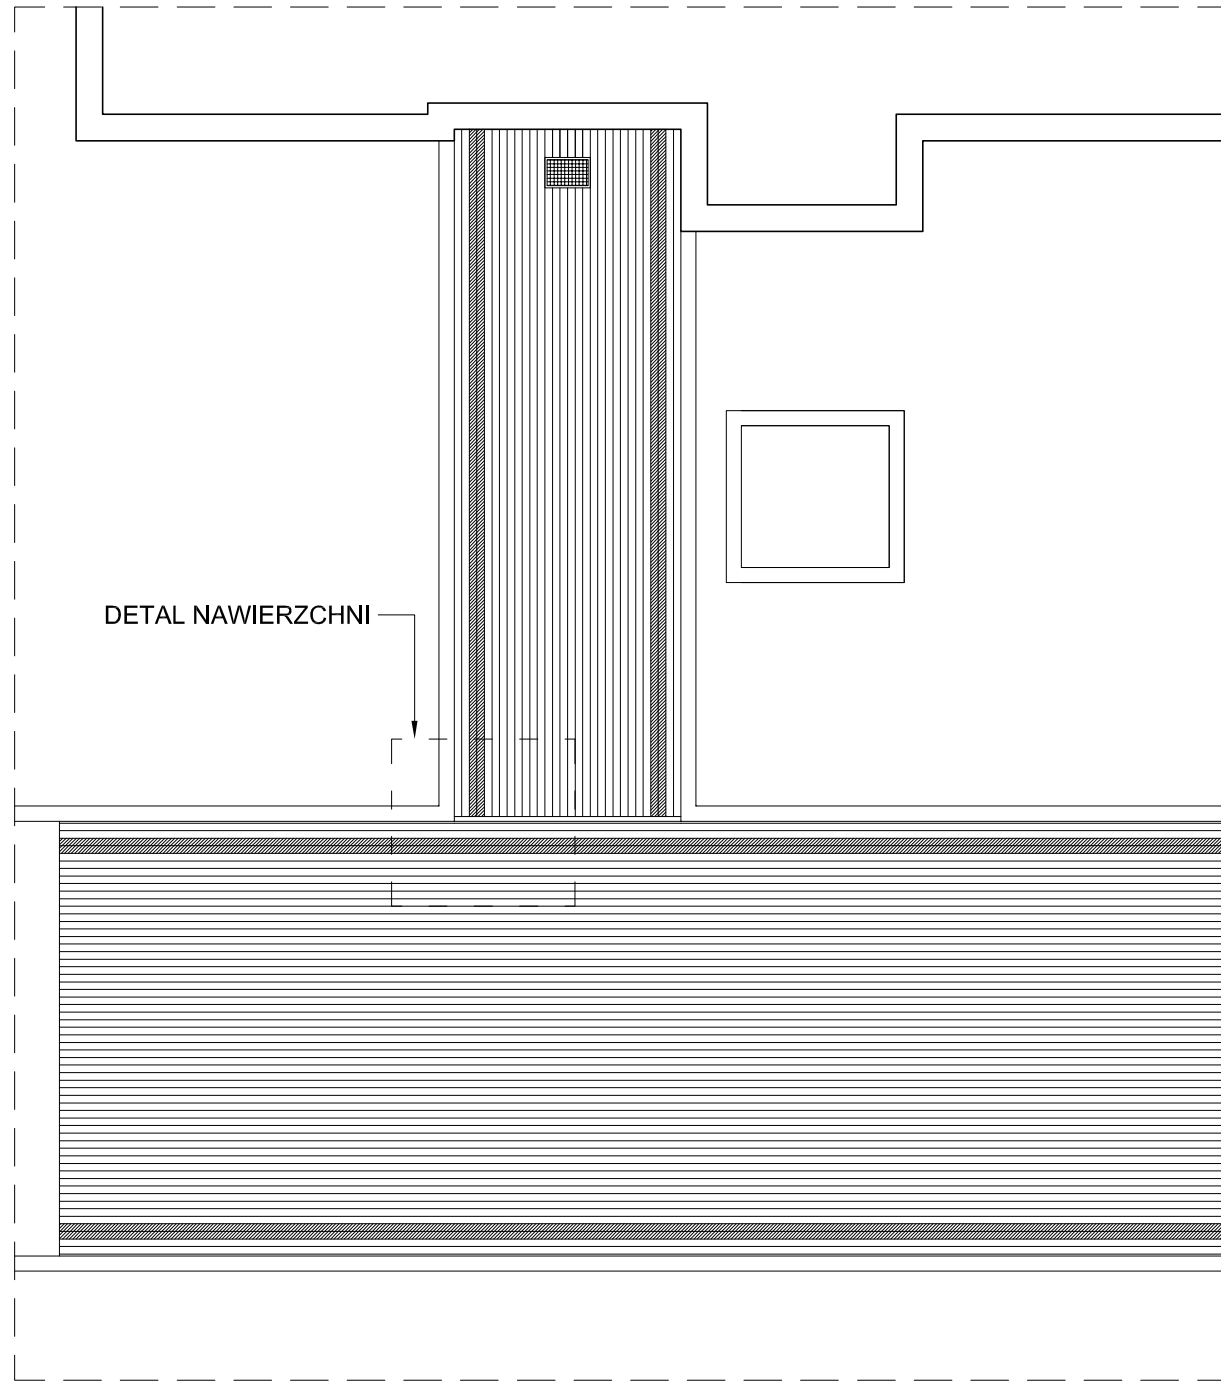

DETAL NAWIERZCHNI
SKALA 1:20

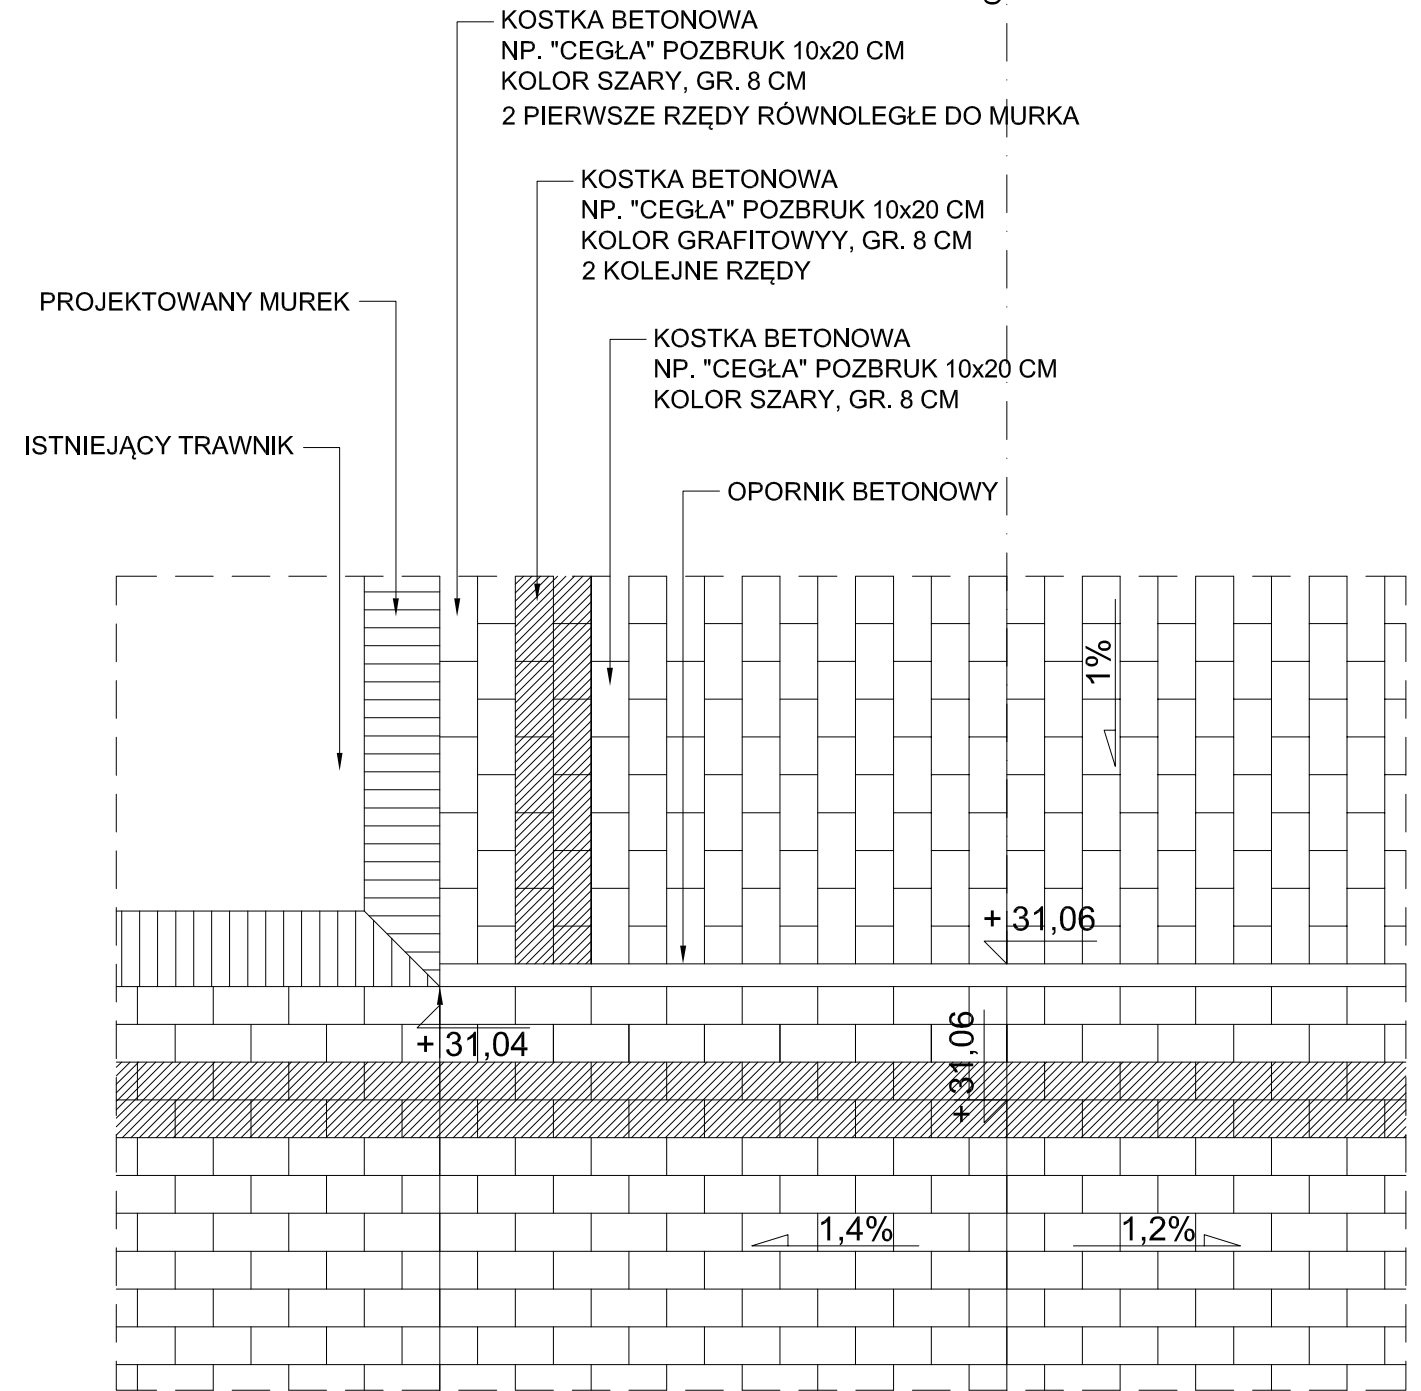

OŚ CHODNIKA

POCZĄTEK
SPADKÓW DROGI

WYSOKOŚĆ PROGU MAX.2CM



REMONT NAWIERZCHNI DACHU
PARKINGU PODZIEMNEGO
PRZY BUDYNKU NR 51

FAZA: PROJEKT BUDOWLANY

ADRES INWESTYCJI:
Osiedle Mieszaniowe w Przecławiu
działki nr 1/172, 1/181

PROJEKTANT:
arch. Marta Krysztofiak
upr. nr 17/ZPOIA/2005

PODPIS:

NR RYS.:
A-5

SKALA:
1:100

TYTUŁ RYS.:
NAWIERZCHNIA JEZDNI I CHODNIKÓW

DATA:
SZCZECIN 12 / 2016

BRANŻA:
ARCHITEKTURA