



SZCZEGÓŁ SKALA 1:25

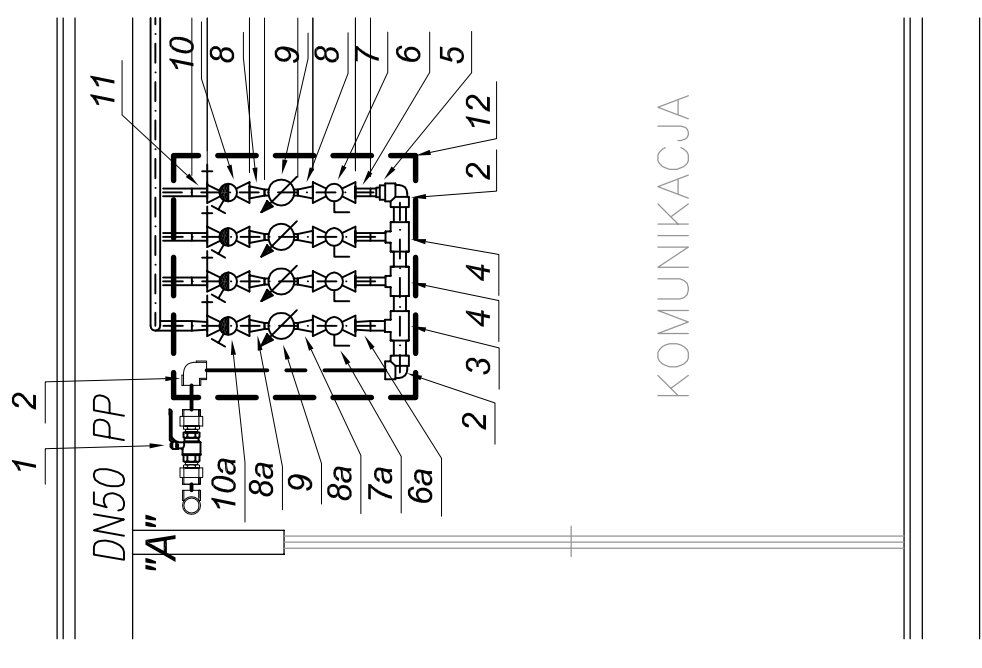

B-B

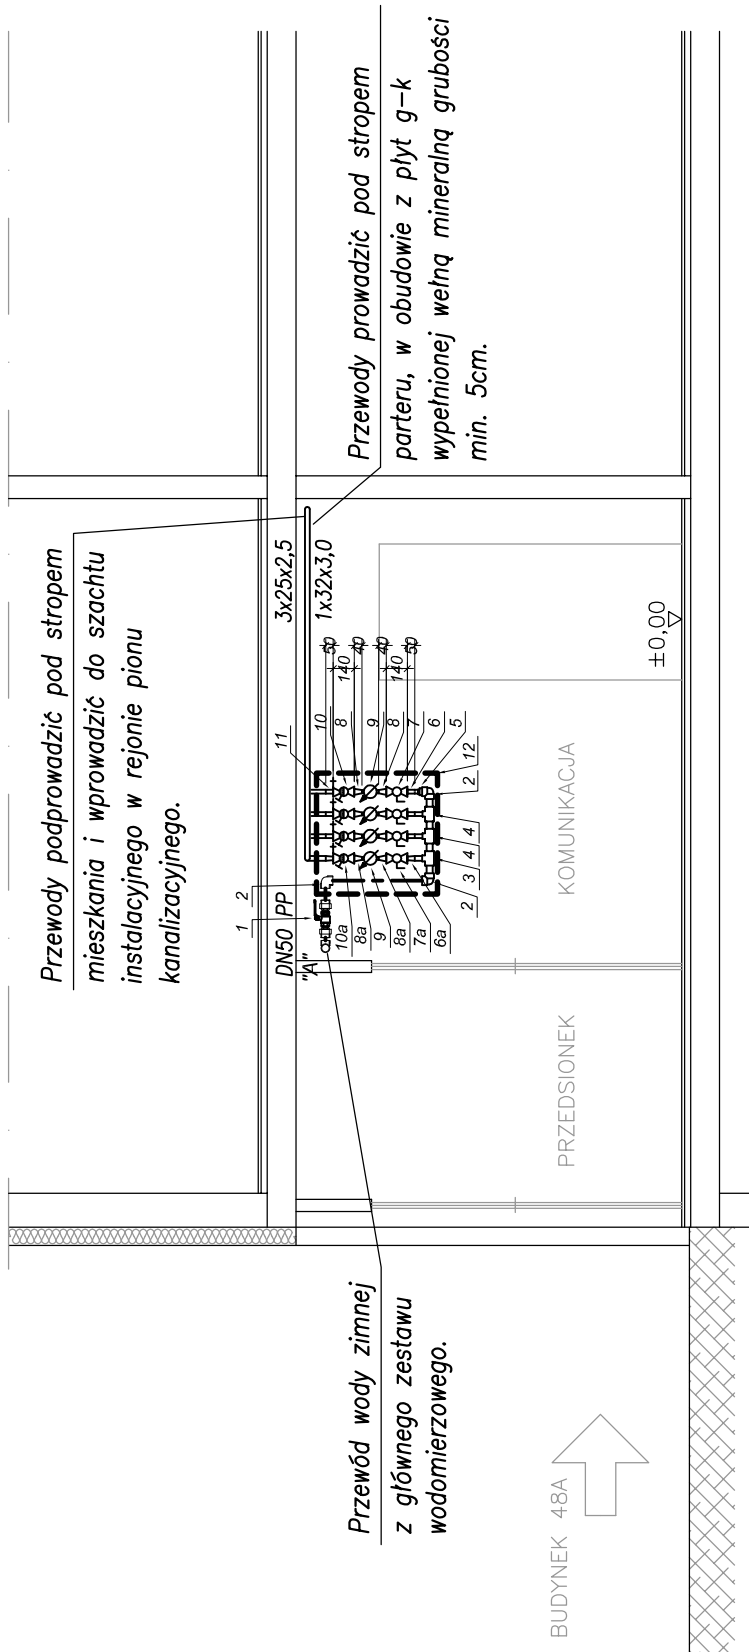

BUDYNEK 48A

L.p.	Wyszczególnienie	Ilość
1	Zawór kulowy odcinający DN40	1
2	kolano PP 90° DN50	3
3	trójnik redukcyjny PP 50/32	1
4	trójnik redukcyjny PP 50/25	2
5	redukcja PP 50/25	1
6	złączka przejściowa z gwintem zewnętrznym PP/stal 25x3/4"	3
6a	złączka przejściowa z gwintem zewnętrznym PP/stal 32x3/4"	1
7	zawór kulowy gwintowany do wody Ø20	3
7a	zawór kulowy gwintowany do wody Ø25	1
8	złączka wkrętna N8 Ø20	6
8a	złączka wkrętna zwężkowa N8 Ø25/20	2
9	wodomierz skrzydełkowy JS 2.5-G1-02 DN20 firmy Apator PoWoGaz	4
10	zawór skośny zwrotno-zaporowy ze spustem AWP Ø20	3
10a	zawór skośny zwrotno-zaporowy ze spustem AWP Ø25	1
11	złączka przejściowa z gwintem zewnętrznym PE/stal 25x3/4"	3
11a	złączka przejściowa z gwintem zewnętrznym PE/stal 32x3/4"	1
12	szafka stalowa proszkowana na biało 800x800x300 np. firmy BeKazet	1



nazwa opracowania:  
ZMIANA SPOSOBU ZASILANIA W WODĘ  
NIEPODPINICZONEJ CZĘŚCI BUDYNKU MIESZKALNEGO  
KLATKI NR 32 I 52A  
adres:  
ul. Przeclaw 48, 48A; Przeclaw

inwestor:  
Spółdzielnia Mieszkaniowa „Przeclaw” 72-005 Przeclaw 54B

nazwa rysunku:  
PRZEKRÓJ B-B - KLATKA 48A (LEWA STRONA)  
OPOMIAROWANIE DLA 4 LOKALI MIESZKALNYCH

data:  
Marzec 2017  
skala rysunku:  
1:50  
branża:  
SANITARNA

projektant:  
mgr inż. EWA ZIĘTEK  
upr. nr. ZAP/0108/PWOS/09  
opracował:  
mgr inż. ROBERT PETERSBURSKI  
sprawdził:  
mgr inż. BARTŁOMIEJ ZIELIŃSKI  
upr. nr. ZAP/0083/POOS/12  
rysunek nr.:

S6