


Współrzędne punktów charakterystycznych		
NR PK	Położenie X	Położenie Y
W1	5916473.87	5465068.07
W10	5916463.86	5465083.68
W11	5916472.82	5465074.72
W12	5916472.34	5465074.87
W13	5916471.82	5465075.87
W14	5916467.12	5465084.92
W15	5916468.48	5465085.63
W16	5916473.36	5465076.44
W17	5916472.40	5465076.74
W18	5916468.32	5465084.59
W19	5916468.87	5465084.88
W2	5916471.01	5465068.97
W3	5916452.41	5465074.82
W4	5916450.62	5465078.27
W5	5916449.88	5465079.69
W6	5916453.21	5465081.42
W7	5916471.91	5465071.82
W8	5916469.66	5465072.52
W9	5916468.50	5465074.77

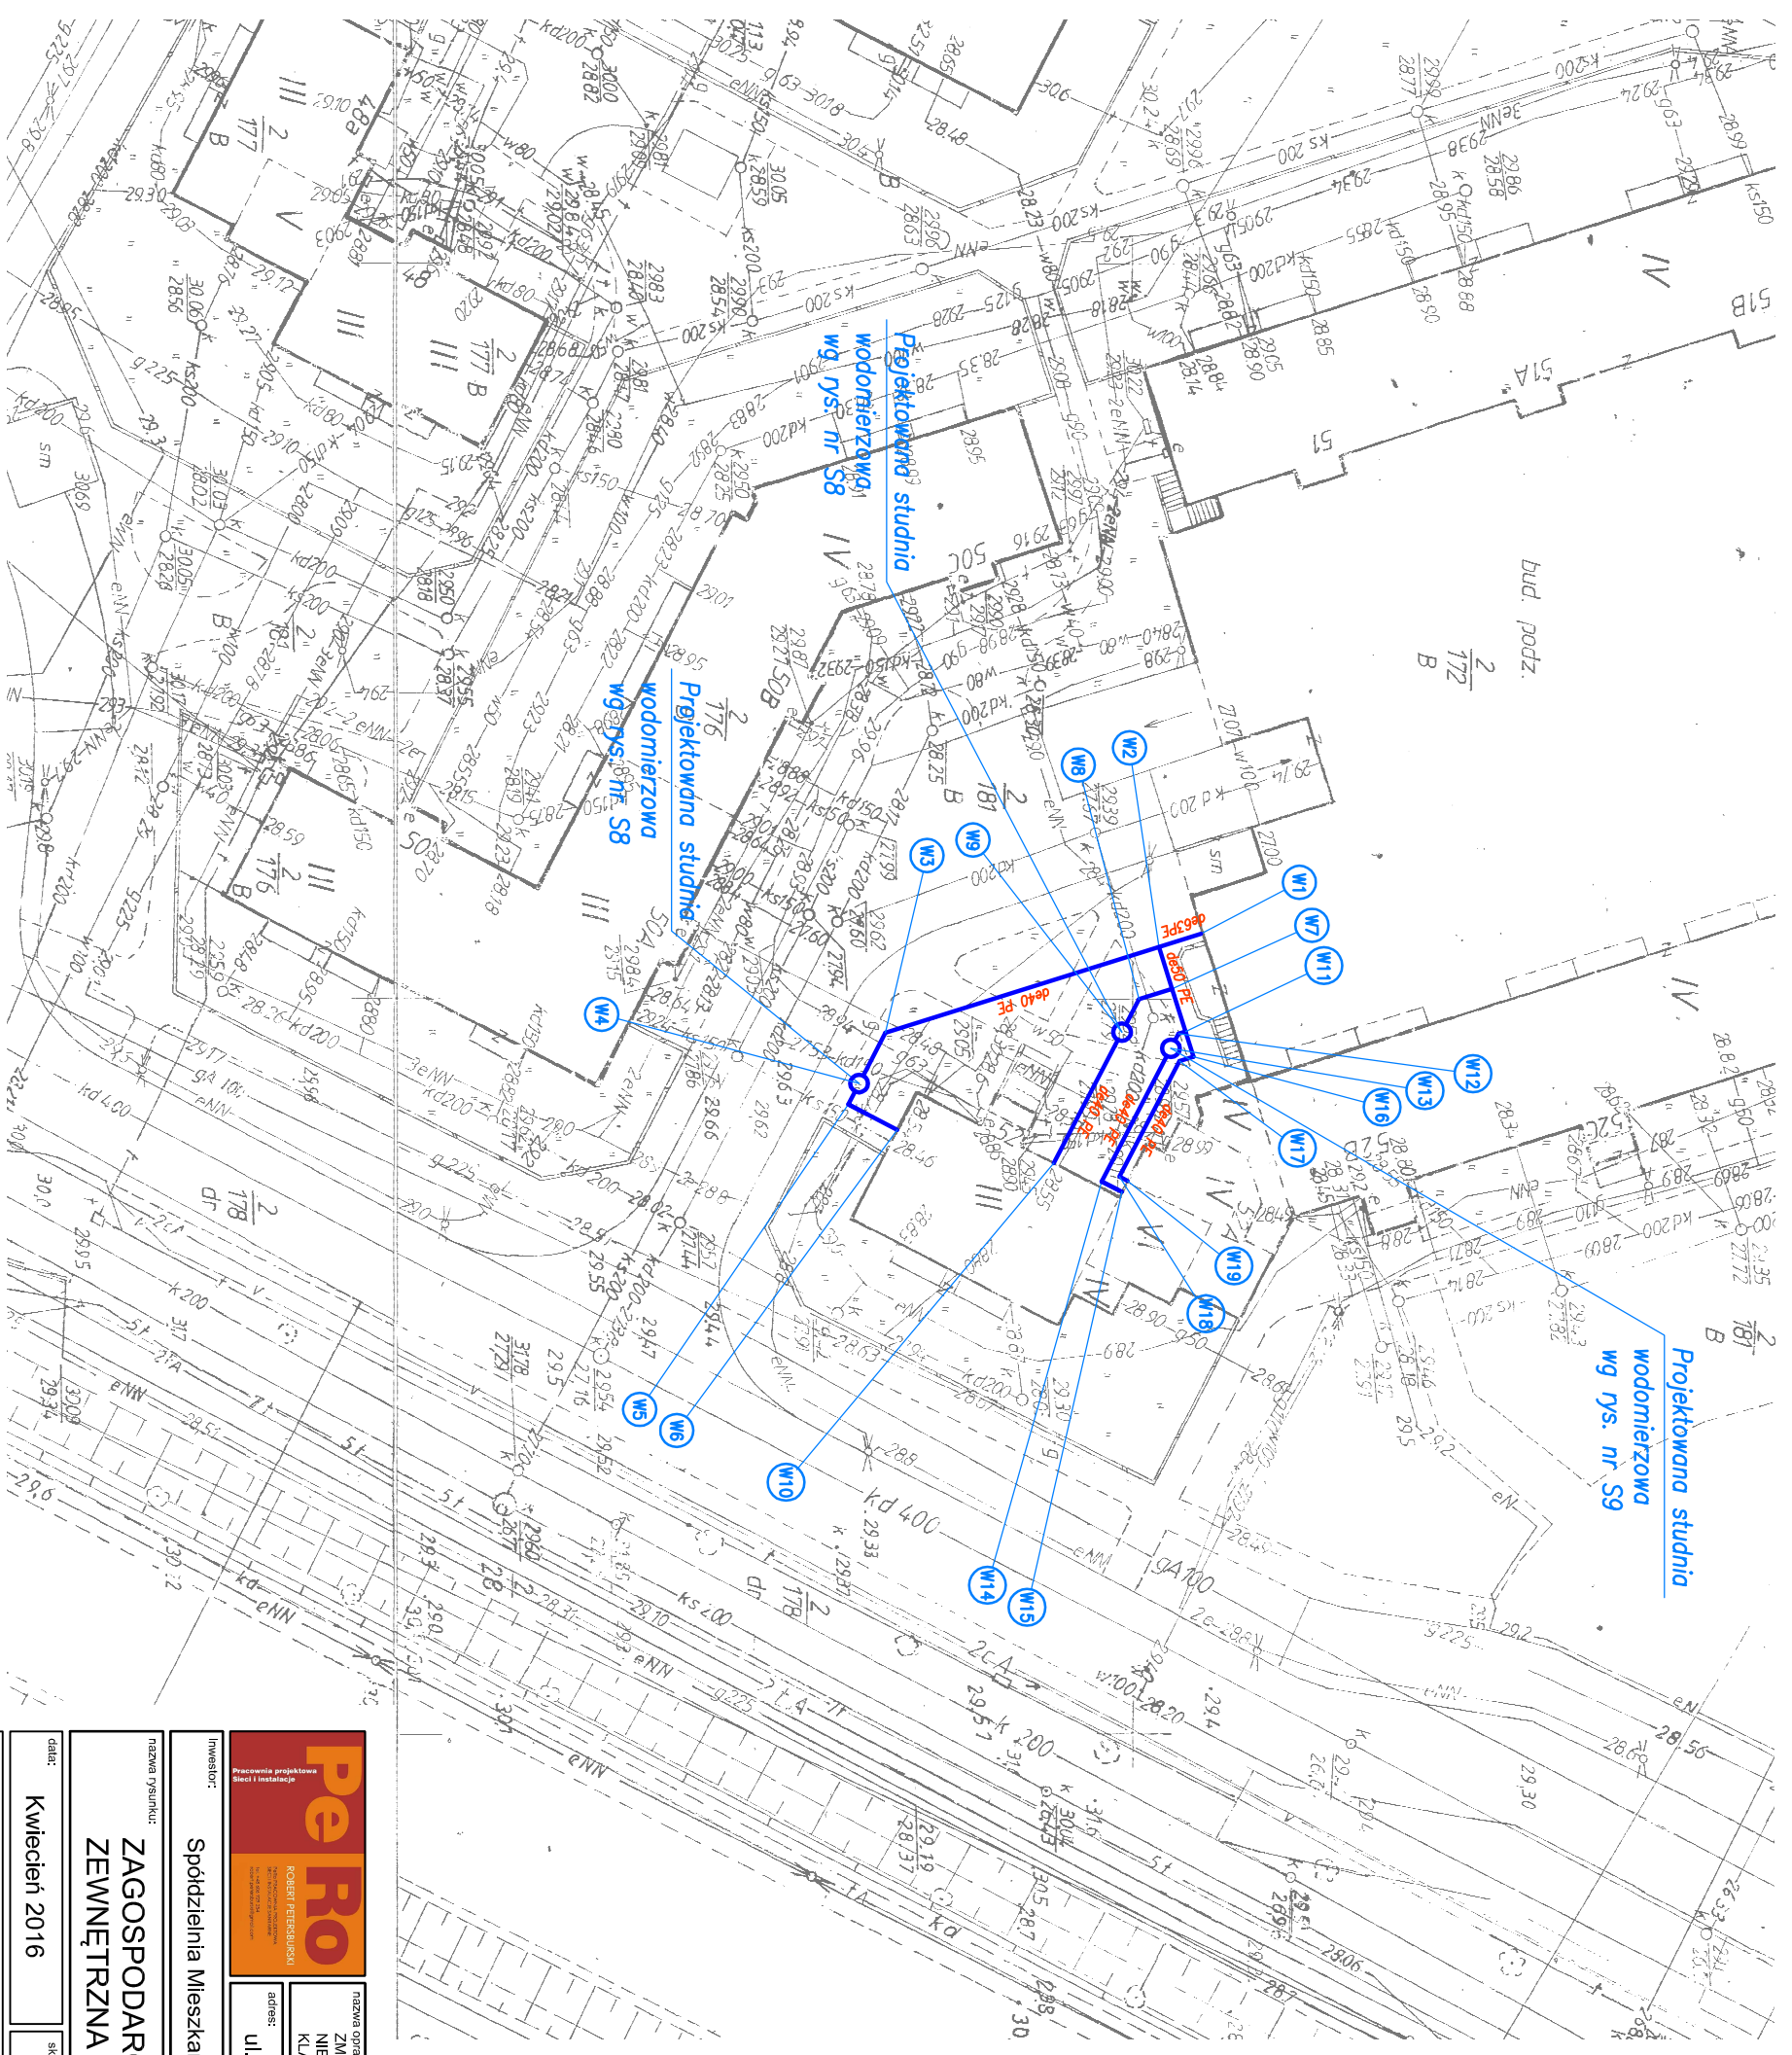

LEGENDA:
— de50 PE przyłocze i zewnętrzna instalacja wody



nazwa organizatora:
**ZMIANA SPOSOBU ZASILANIA W WODĘ
 NIEPODPIWNIACZONEJ CZĘŚCI BUDYNKU MIESZKALNEGO
 KLATKI NR 521/52A**
 adres:
ul. Przecław 52, 52A, Przecław

inwestor:
Spółdzielnia Mieszkaniowa „Przecław” 72-005 Przecław 54B
 nazwa rysunku:
**ZAGOSPODAROWANIE TERENU
 ZEWNĘTRZNA INSTALACJA WODOCIĄGOWA**
 data:
Kwiecień 2016
 skala rysunku:
1:500
 brylant:
SANTARNA

projektant:
mgr inż. EWA ZIĘTEK upr. nr. ZAP/0/108/PWOS/09
 opromował:
mgr inż. ROBERT PETERSBURSKI
 sprawdził:
mgr inż. BARTŁOMIEJ ZIELIŃSKI upr. nr. ZAP/0083/POOS/12

rysunek nr.:
S1