



SZCZEGÓŁ SKALA 1:25

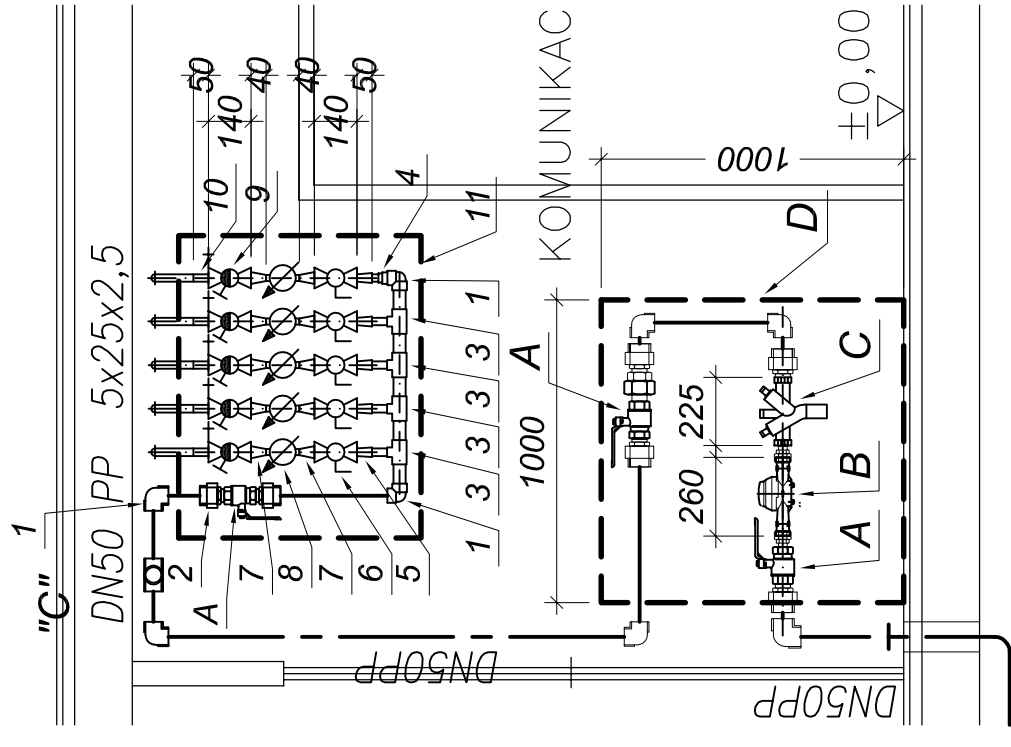

G-G

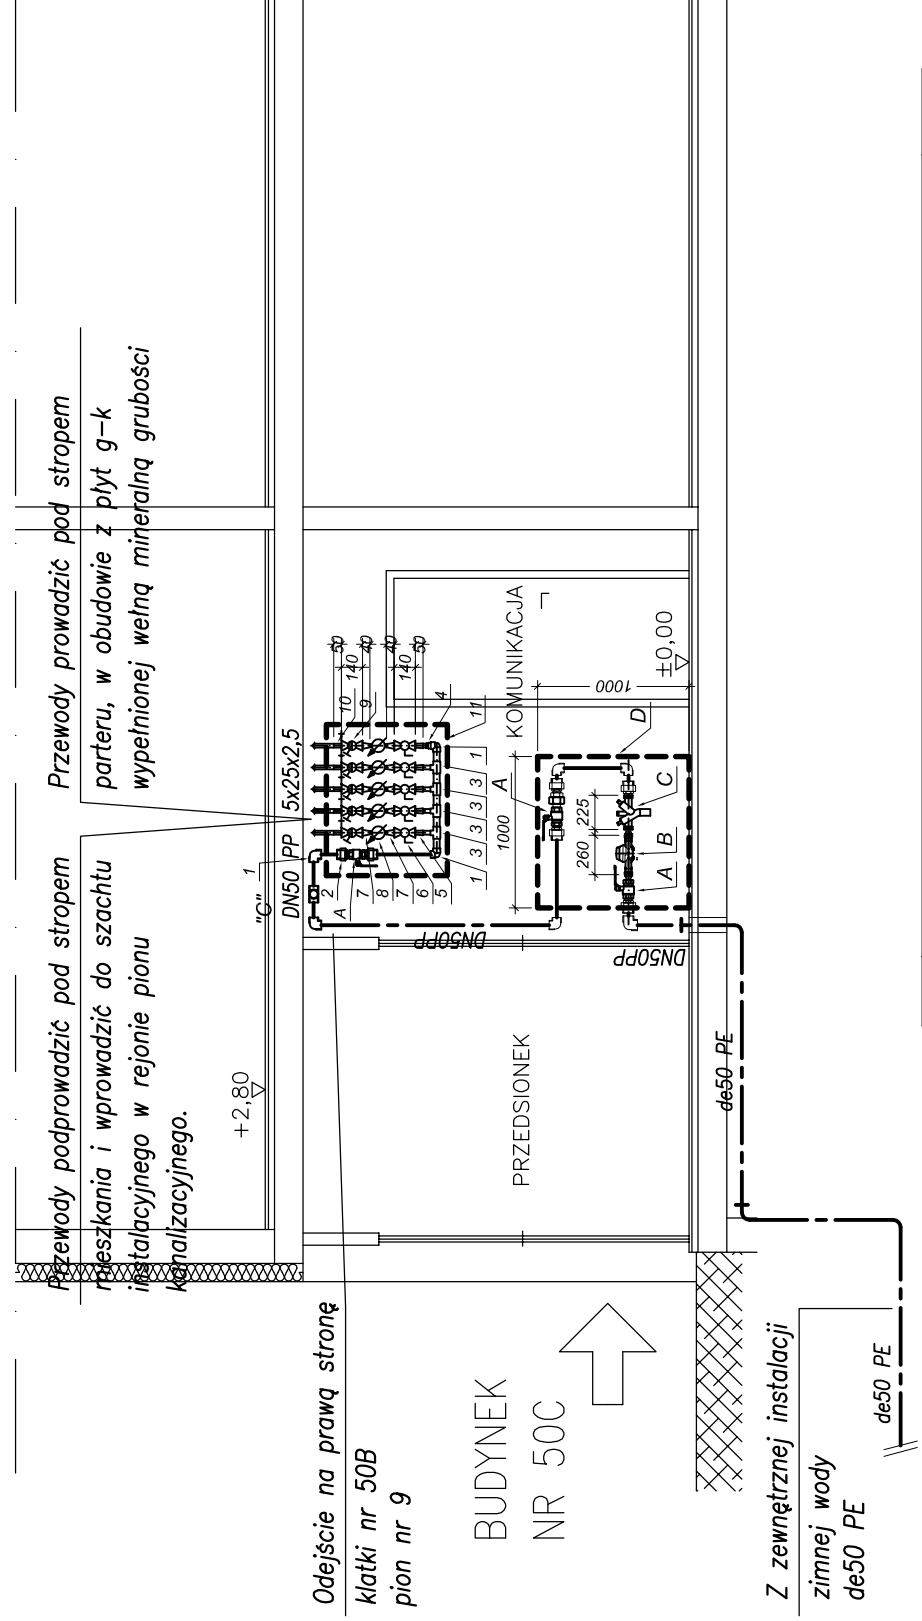


Odejsie na prawą stronę
klatki nr 50B
pion nr 9

BUDYNEK
NR 50C

Z zewnętrznej instalacji
zimnej wody
de50 PE

| L.p. | Wyszczególnienie | Ilość |
|------|--|-------|
| A | Zawór kulowy odcinający DN40 | 2 |
| B | Wodomierz skrzydełkowy JS MASTER C+; DN32 Q3=10m ³ /h firmy PoWoGaz | 1 |
| C | Zawór zwrotny antyskażeniowy typ BA 295 Dn40 firmy Honeywell | 1 |
| D | Szafka stalowa, biała 1000x1000x300 np. firmy BeKazet | 1 |

| L.p. | Wyszczególnienie | Ilość |
|------|--|-------|
| 1 | kolano PP 90° DN50 | 3 |
| 2 | złączka przejściowa z gwintem zewnętrznym PP/stal 50x1 1/2" | 2 |
| 3 | trójnik redukcyjny PP 50/25 | 4 |
| 4 | redukcja PP 50/25 | 1 |
| 5 | złączka przejściowa z gwintem zewnętrznym PP/stal 25x3/4" | 5 |
| 6 | zawór kulowy gwintowany do wody Ø20 | 5 |
| 7 | złączka wkrętna N8 Ø20 | 10 |
| 8 | wodomierz skrzydełkowy JS 2.5-G1-02 DN20 firmy Aparator PoWoGaz | 5 |
| 9 | zawór skośny zwrotno-zaporowy ze spustem AWP Ø20 | 5 |
| 10 | złączka przejściowa z gwintem zewnętrznym PE/stal 25x3/4" | 5 |
| 11 | szafka stalowa proszkowana na biało 1000x800x300 np. firmy BeKazet | 1 |

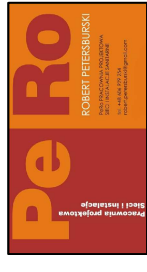

INWESTOR: Spółdzielnia Mieszkaniowa „Przeclaw” 72-005 Przeclaw 54B

NAZWA OPACZNIENIA: ZMIANA SPOSOBU ZASILANIA W WODĘ NIEPODPINICZONEGO BUDYNKU MIESZKALNEGO KLATKI NR 50, 50A, 50B, 50C

ADRES: ul. Przeclaw 50C; Przeclaw

DATA: Maj 2018

SKALA RYSUNKU: 1:50

BRANŻA: SANITARNA

PROJEKTANT: mgr inż. EWA ZIĘTEK upr. nr. ZAP/0108/PWOS/09

OPRACOWAŁ: mgr inż. ROBERT PETERSBURSKI

SPRAWDZIŁ: mgr inż. BARTŁOMIEJ ZIELIŃSKI upr. nr. ZAP/0083/POOS/12

RYSUJEK NR.: **S15**