


Współrzędne punktów charakterystycznych			
NR PK	Polozenie X	Polozenie Y	
W1	5916429.03	5465044.59	
W2	5916421.54	5465058.98	
W3	5916417.99	5465057.12	
W4	5916416.80	5465059.39	
W5	5916443.14	5465066.45	
W6	5916439.83	5465064.75	
W7	5916447.80	5465057.39	
W8	5916444.52	5465055.67	
W9	5916456.31	5465051.46	
W10	5916454.24	5465044.67	

LEGENDA:

- w de50 PE zewnętrzna instalacja wody
- XXXX odcinek zewnętrznej instalacji wody do likwidacji

UWAGA:

— W związku z brakiem materiałów archiwalnych wykonania istniejącej zewnętrznej instalacji wodociągowej, przed rozpoczęciem prac budowlanych wykonać odkrywkę węzłów włączeniowych W1, W5, W7 i W9 i zweryfikować rzeczywisty sposób prowadzenia instalacji i lokalizację armatury odcinającej. W przypadku wątpliwości, co do zawartych rozwiązań projektowych, Wykonawca zobowiązany jest do ich wyjaśnienia z Projektantem oraz dostosowania projektowanego sposobu włączenia w wodociąg, do stanu faktycznego.

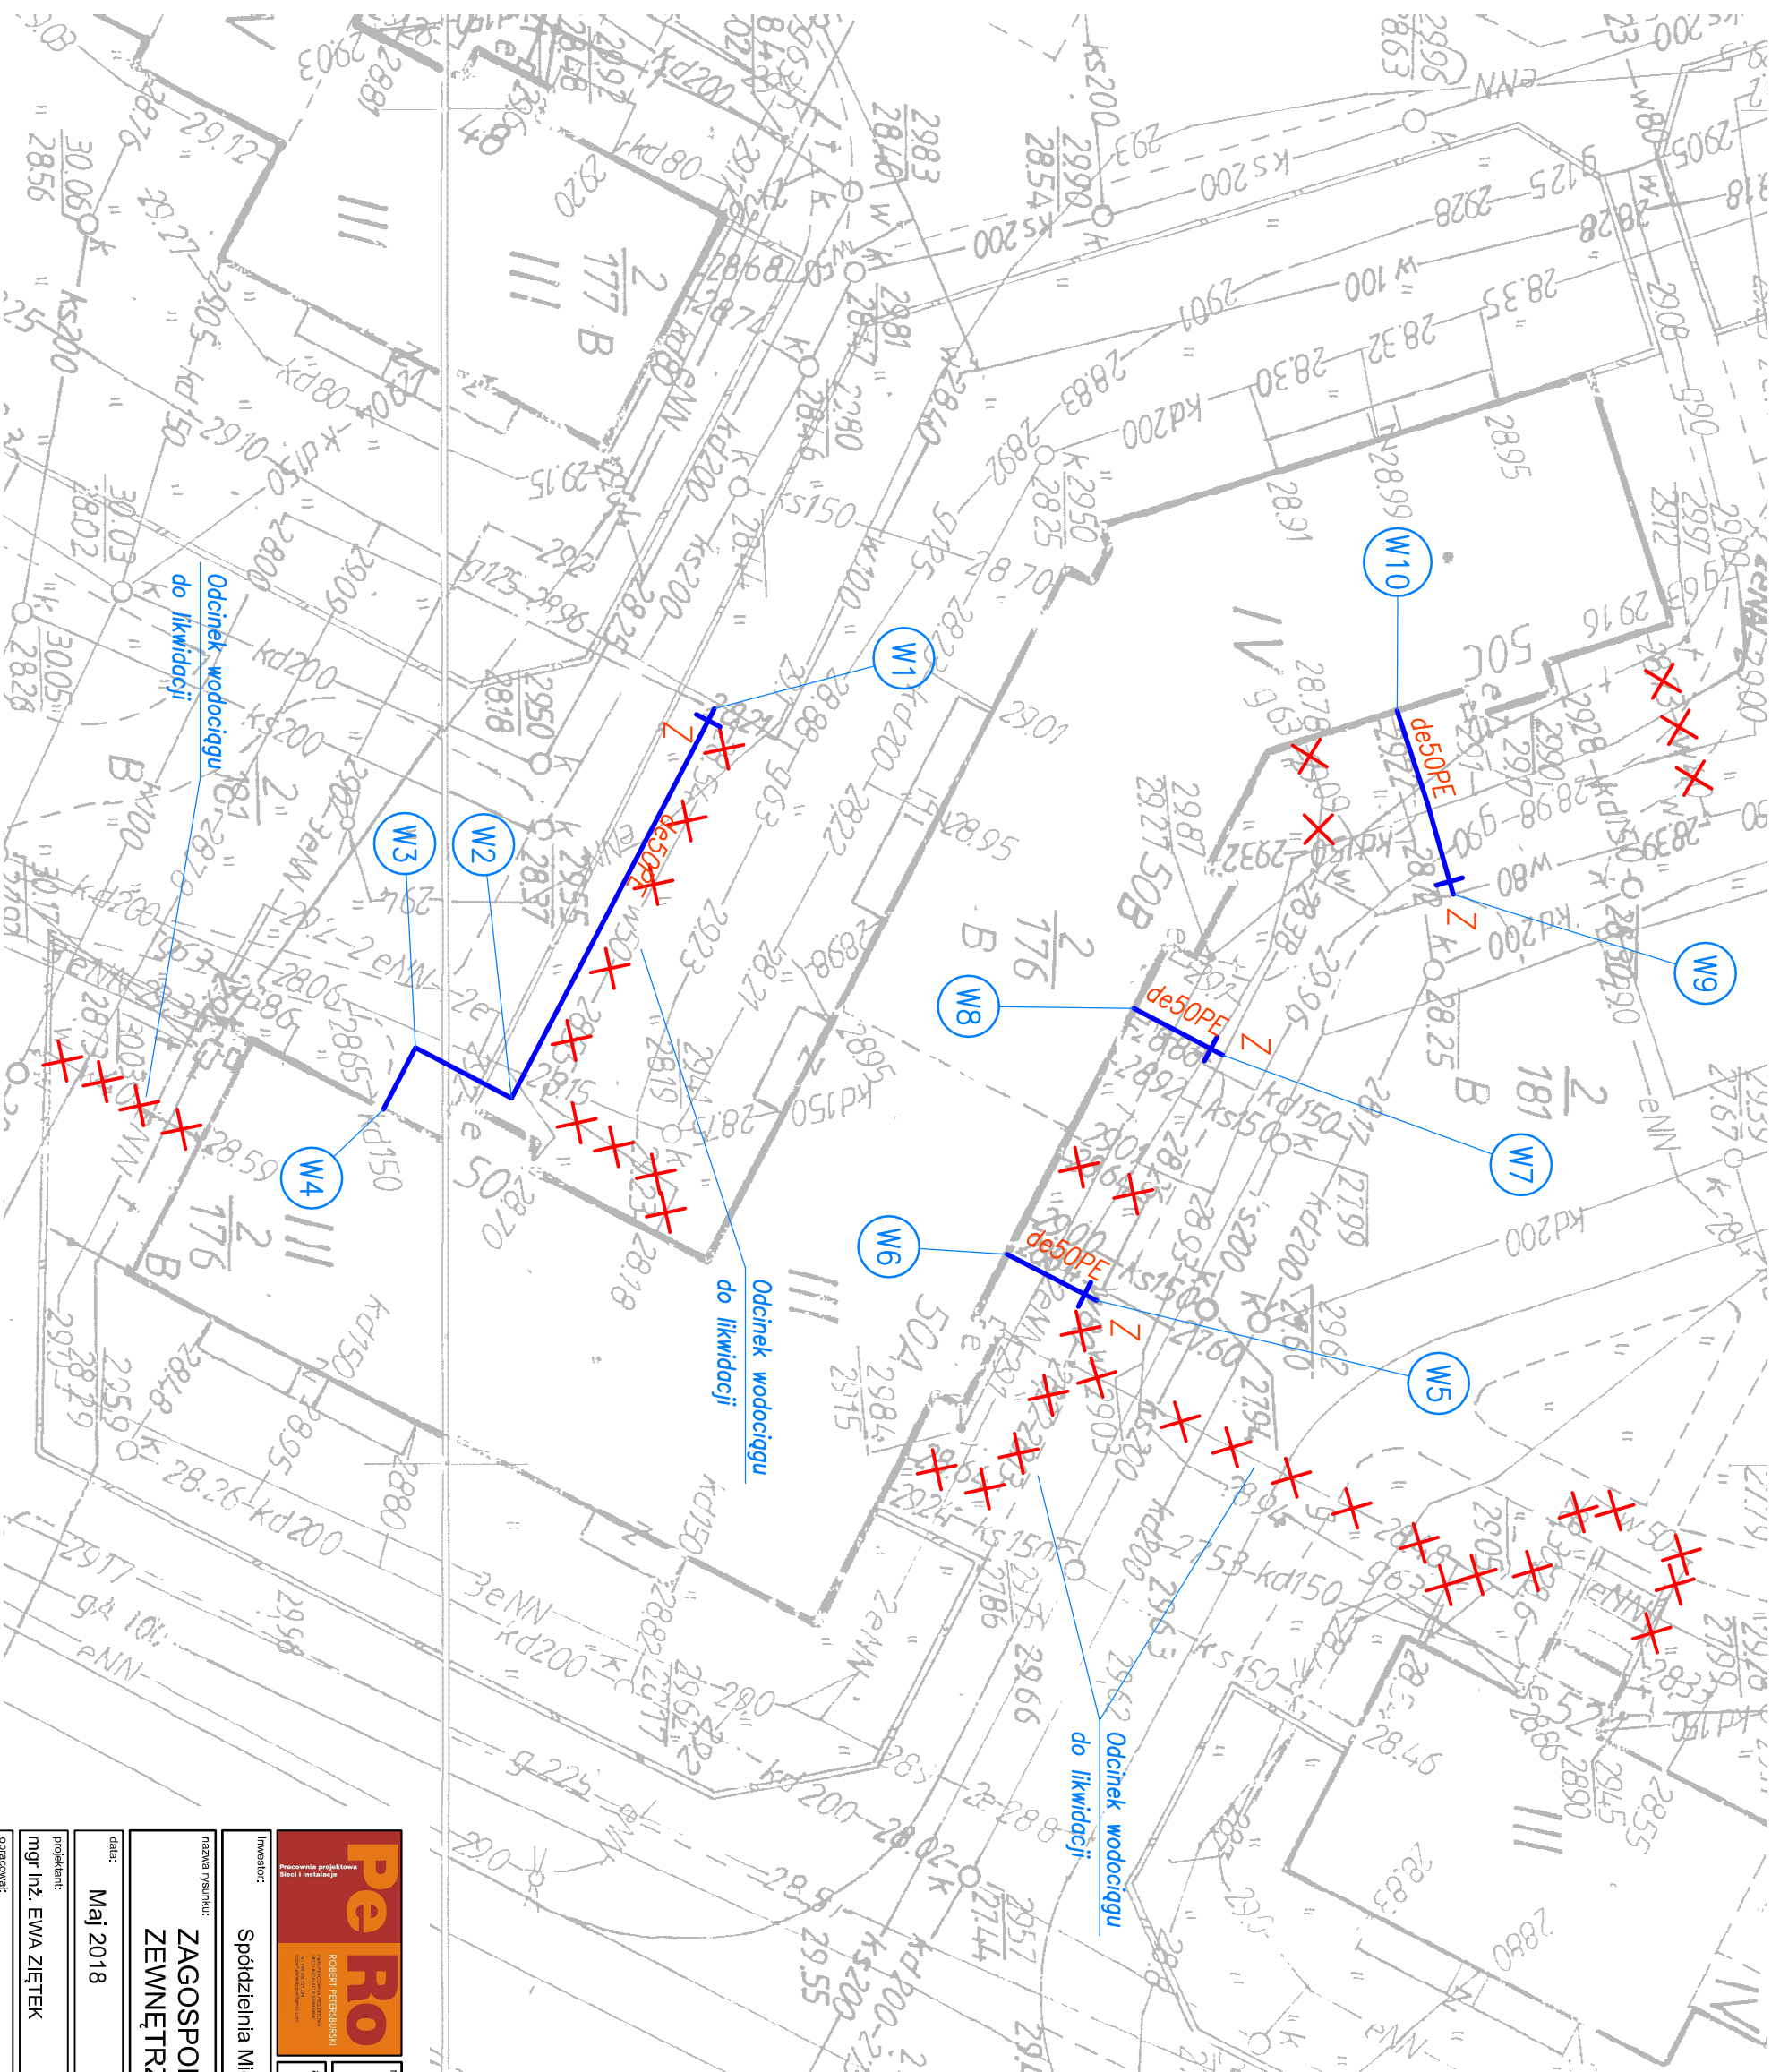

Pracownia projektowa Sieci i Instalacje
PeRo
 ROBERT PETERSBURSKI
 ul. Przeclaw 50, 50A, 50B, 50C; 50C; Przeclaw

inwestor: Spółdzielnia Mieszkaniowa „Przeclaw” 72-005 Przeclaw 54B

nazwa rysunku: ZAGOSPODAROWANIE TERENU
 ZEWNETRZNA INSTALACJA WODOCIAGOWA

data: Maj 2018 skala rysunku: 1:250 branża: SANITARNA

projektant: mgr inż. EWA ZIETEK upr. nr. ZAP/10/108/PWOS/09 podpis:

opracował: mgr inż. ROBERT PETERSBURSKI podpis:

sprawdził: mgr inż. BARTŁOMIEJ ZIELIŃSKI upr. nr. ZAP/10083/POOS/12 podpis:

rysunek nr.: **S1**