



SZCZEGÓŁ SKALA 1:25

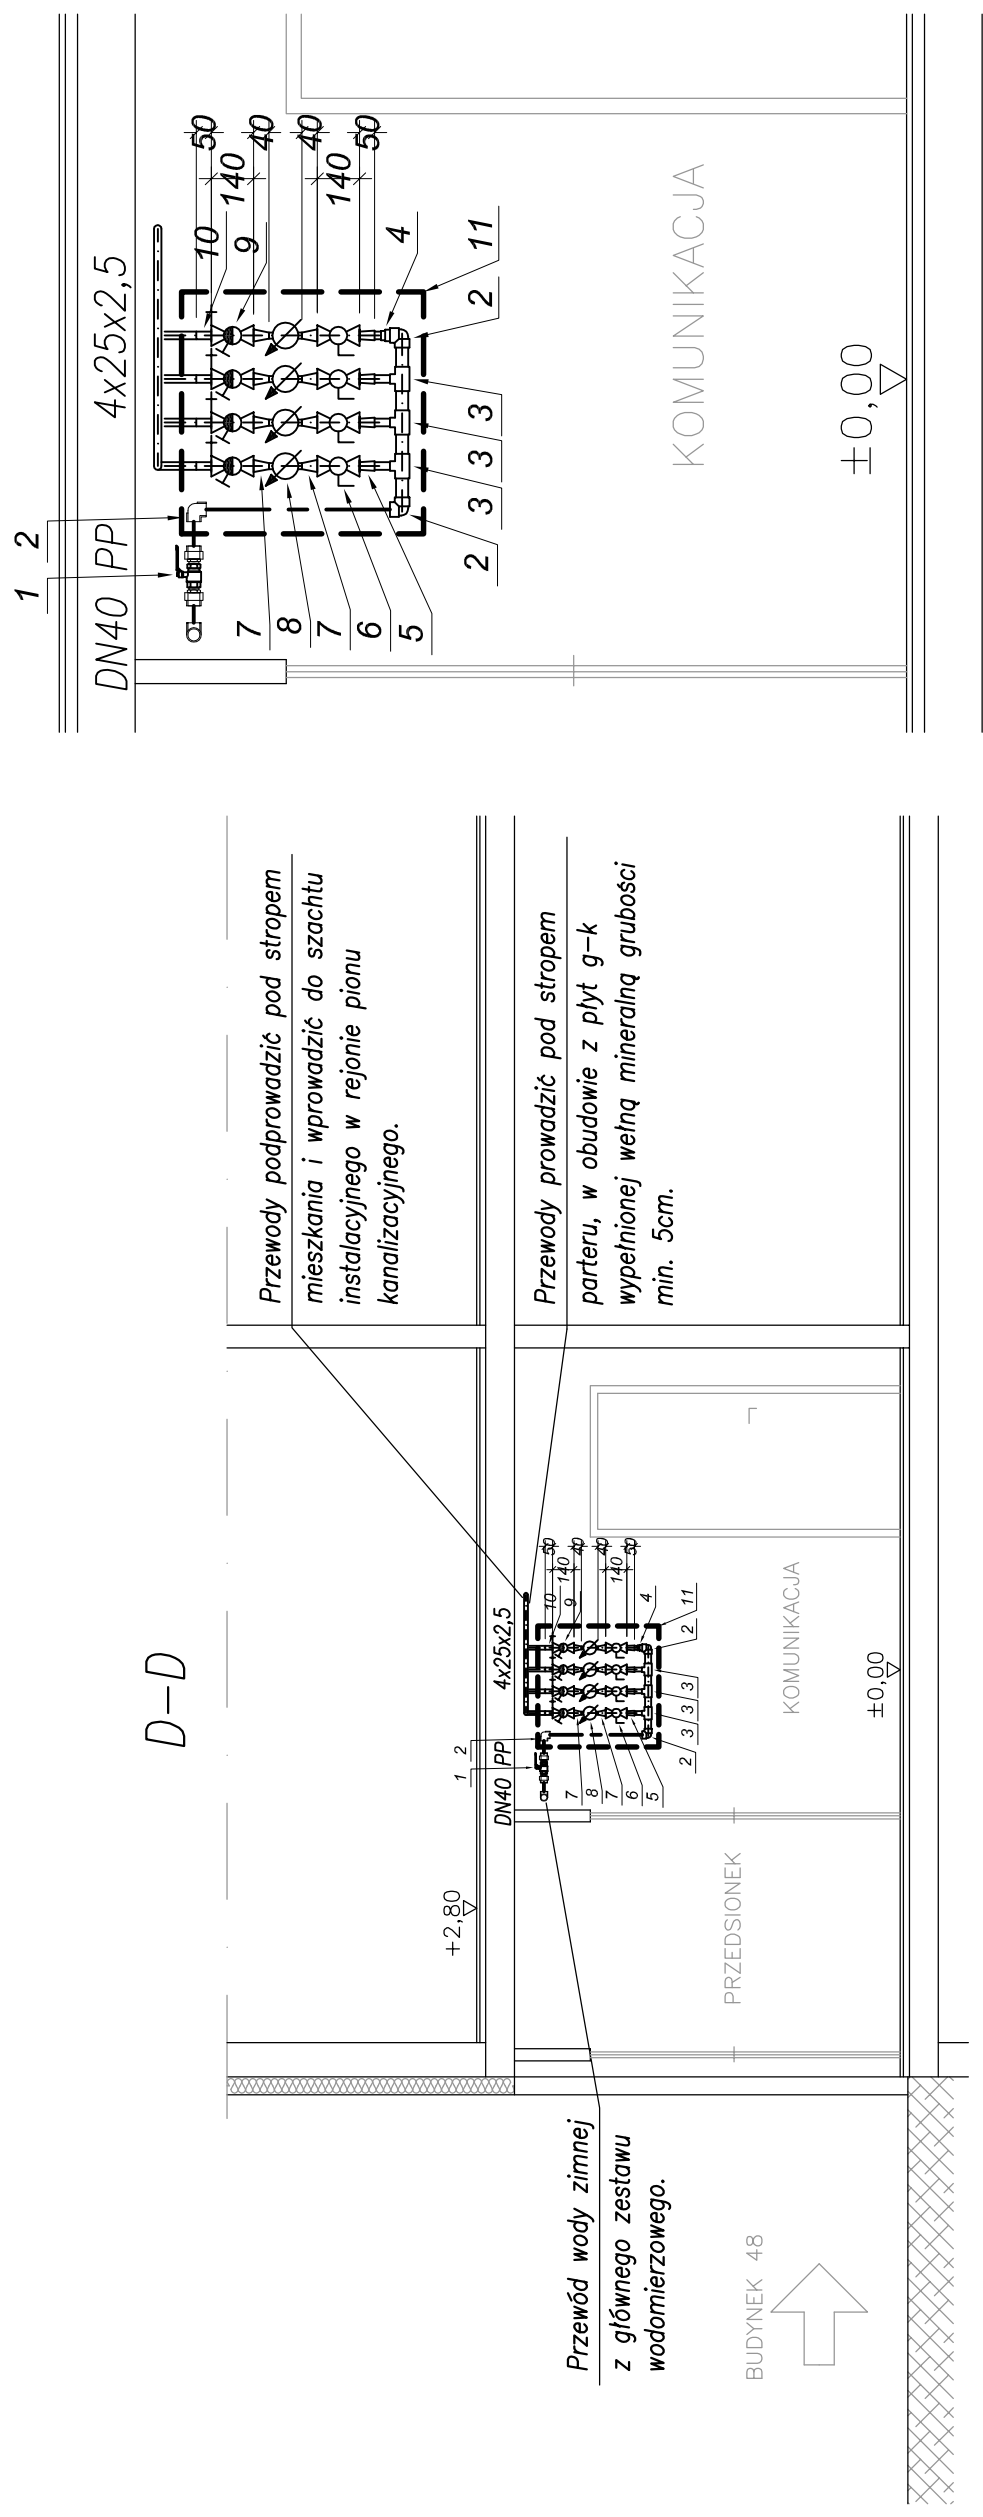

L.p.	Wyszczególnienie	Ilość
1	Zawór kulowy odcinający DN32	1
2	kolano PP 90° DN40	3
3	trójnik redukcyjny PP 40/25	3
4	redukcja PP 40/25	1
5	złączka przejściowa z gwintem zewnętrznym PP/stal 25x3/4"	4
6	zawór kulowy gwintowany do wody Ø20	4
7	złączka wkrętna N8 Ø20	4
8	wodomierz skrzydełkowy JS 2.5-G1-02 DN20 firmy Apator PoWoGaz	4
9	zawór skośny zwrotno-zaporowy ze spustem AWP Ø20	4
10	złączka przejściowa z gwintem zewnętrznym PE/stal 25x3/4"	4
11	szafka stalowa proszkowana na biało 800x800x300 np. firmy BeKazet	1

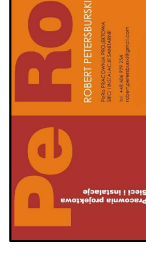

nazwa opracowania:
ZMIANA SPOSOBU ZASILANIA W WODĘ
NIEPODPINICZONEJ CZĘŚCI BUDYNKU MIESZKALNEGO
KLATKI NR 32 I 52A
adres:
ul. Przeclaw 48, 48A; Przeclaw

inwestor:
Spółdzielnia Mieszkaniowa „Przeclaw” 72-005 Przeclaw 54B
nazwa rysunku:
PRZEKRÓJ D-D - KLATKA 48 (LEWA STRONA)
OPOMIAROWANIE DLA 4 LOKALI MIESZKALNYCH
data:
Marzec 2017
skala rysunku:
1:50
branża:
SANITARNA
projektant:
mgr inż. EWA ZIĘTEK
upr. nr. ZAP/0108/PWOS/09
opracował:
mgr inż. ROBERT PETERSBURSKI
sprawdził:
mgr inż. BARTŁOMIEJ ZIELIŃSKI
upr. nr. ZAP/0083/POOS/12
rysunek nr. z:
S10