


Współrzędne punktów charakterystycznych			
NR PK	Położenie X	Położenie Y	
W1	5916423.19	5465011.59	
W2	5916421.36	5465014.58	
W3	5916417.73	5465012.69	
W4	5916417.64	5465012.87	
W5	5916425.72	5465017.07	
W6	5916422.46	5465022.89	

**LEGENDA:**  
— w de63 PE  
— zewnętrzna instalacja wody

**UWAGA:**  
 - W związku z brakiem materiałów archiwalnych wykonania istniejącej zewnętrznej instalacji wodociągowej, przed rozpoczęciem prac budowlanych wykonać odkrywkę wężla wodociągowego W1 i zwerifikować rzeczywisty sposób prowadzenia instalacji i lokalizację armatury odcinającej.  
 W przypadku wątpliwości, co do zawartych rozwiązań projektowych, wykonawca zobowiązany jest do ich wyjaśnienia z projektantem oraz dostosowania projektowanego sposobu włączenia w wodociąg do stanu faktycznego.

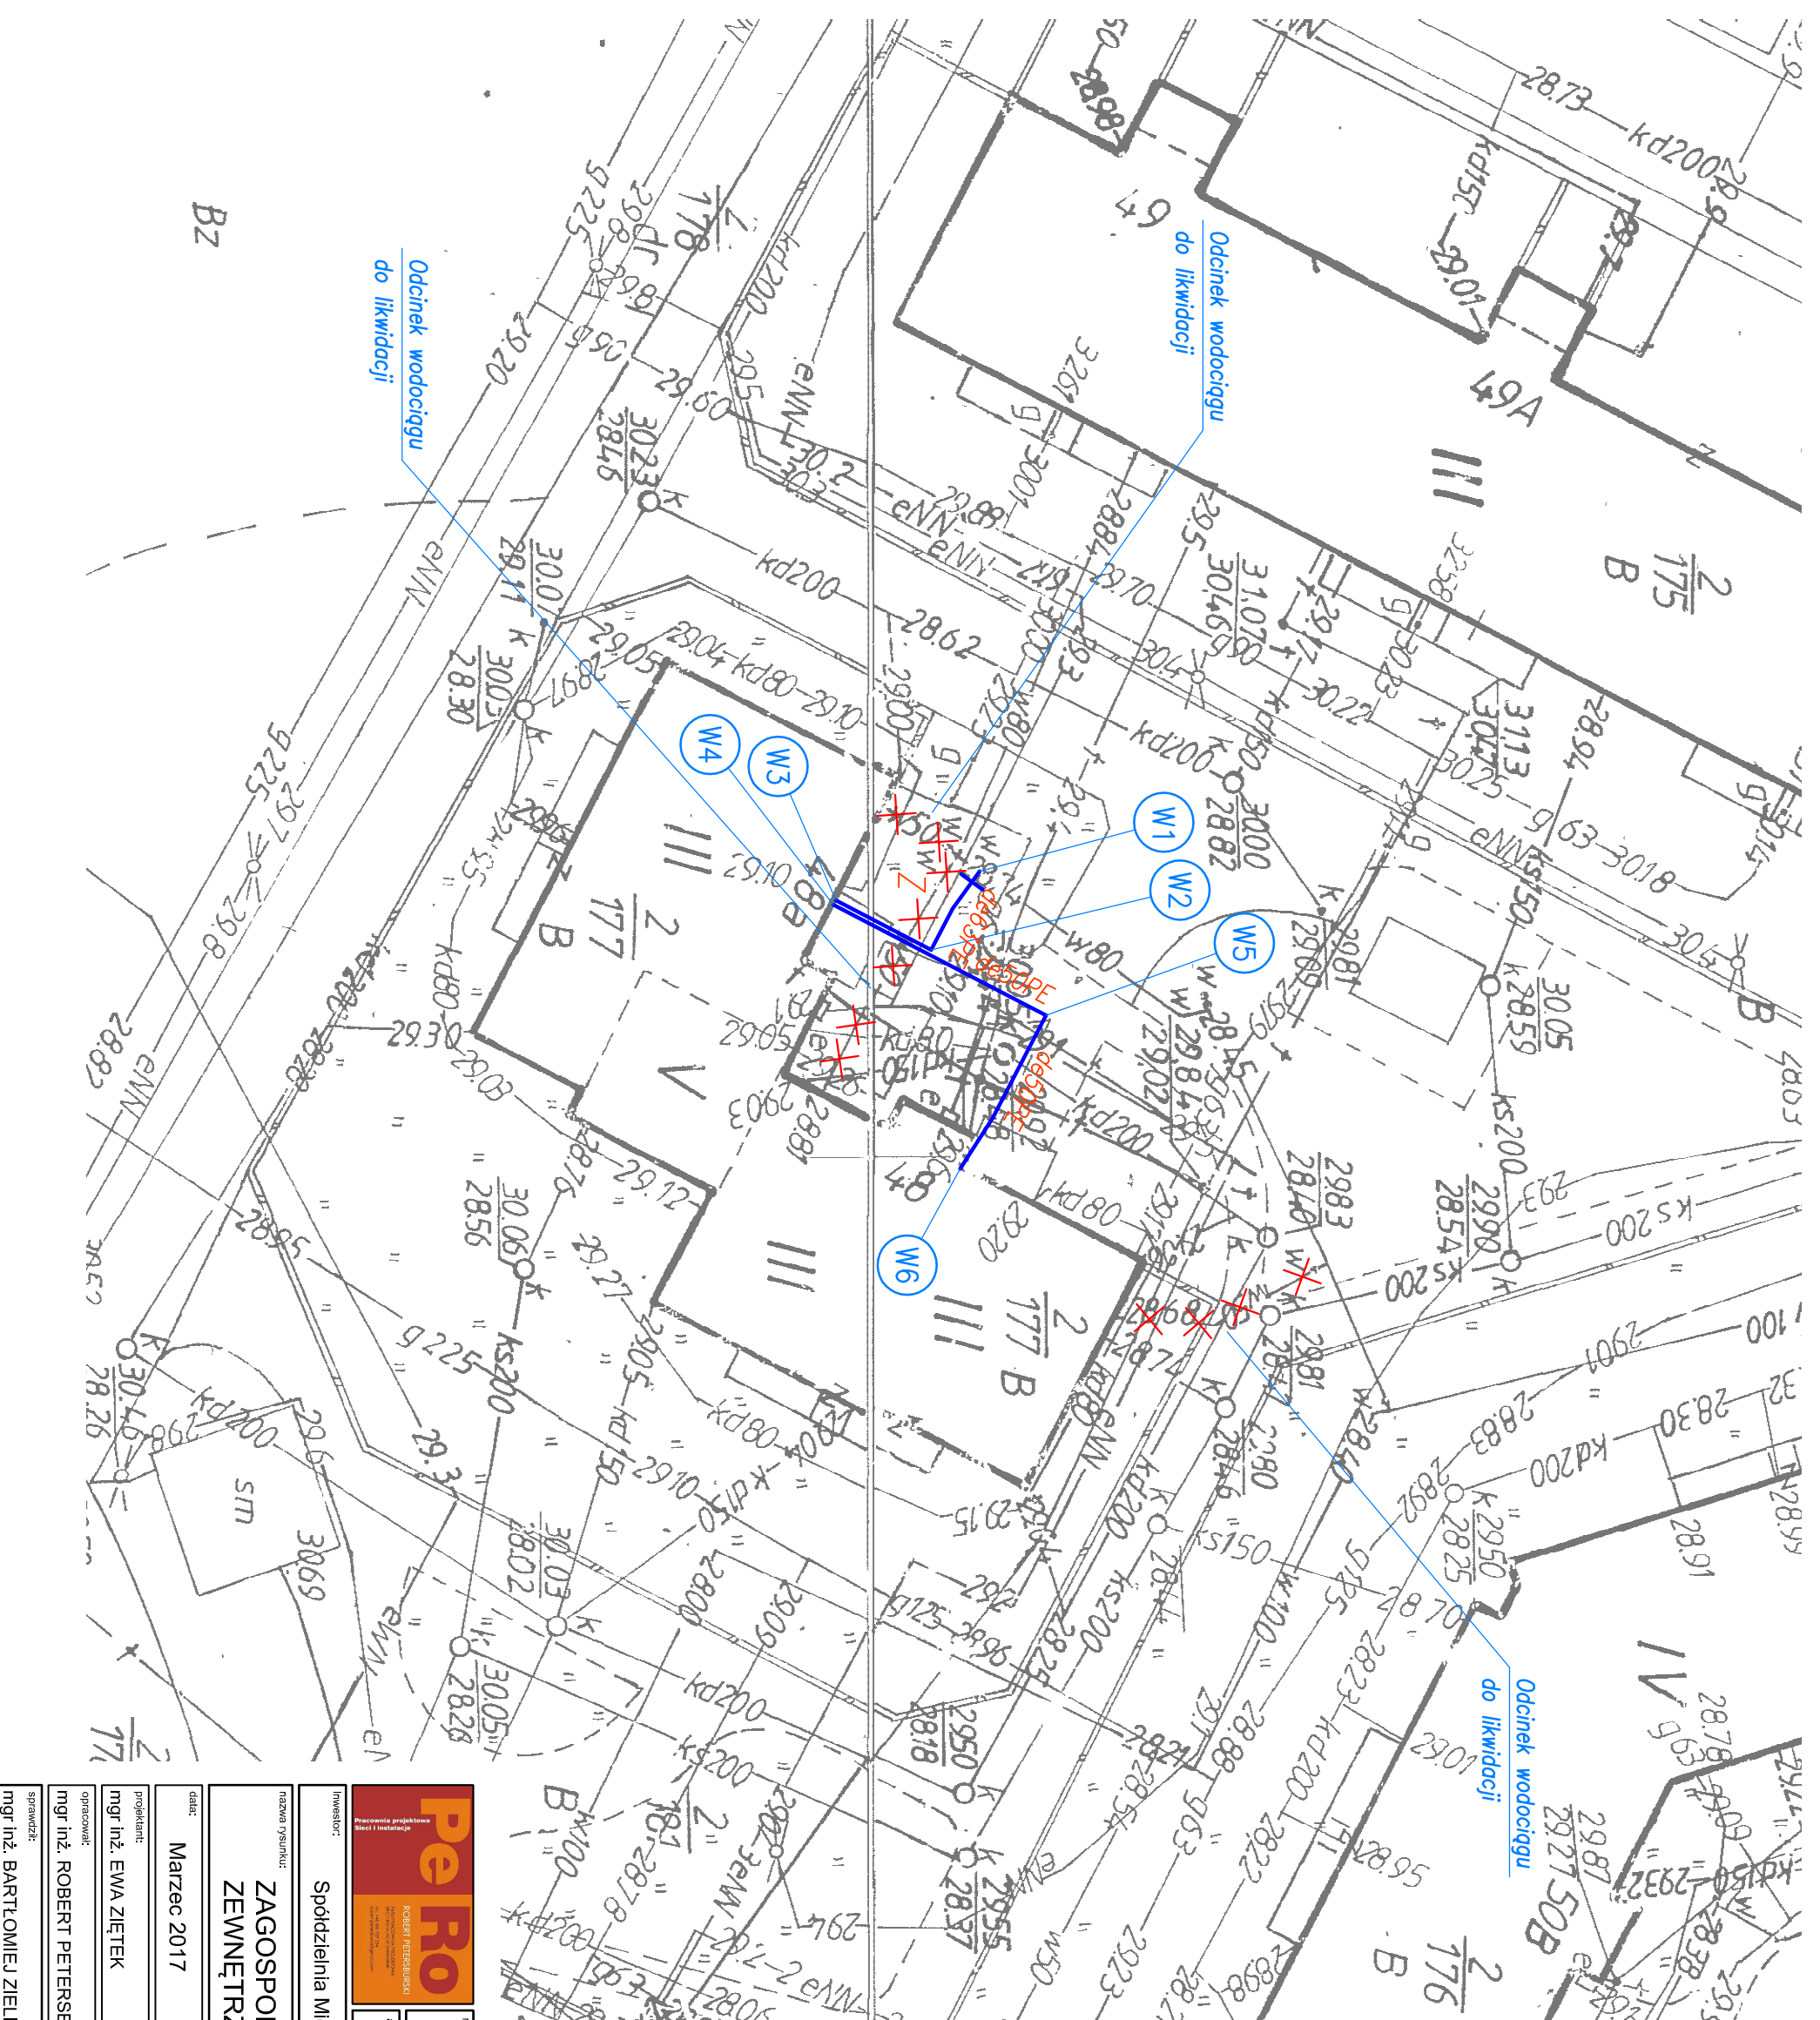

Pracownia projektowa i instalacyjna  
**PeRo**  
 ROBERT PETERSBURSKI  
 ul. Przecław 48, 48A, Przecław

Investor: Spółdzielnia Mieszkaniowa „Przecław” 72-005 Przecław 54B  
 Nazwa rysunku: ZAGOSPODAROWANIE TERENU  
 ZEWNETRZNA INSTALACJA WODOCIĄGOWA  
 Data: Marzec 2017  
 Skala rysunku: 1:250  
 Branża: SANITARNA

Projektant: mgr inż. EWA ZIĘTEK upr. nr. ZAP/10/08/PWOS/09  
 Opieniacz: mgr inż. ROBERT PETERSBURSKI  
 Sprawdził: mgr inż. BARTŁOMIEJ ZIELIŃSKI upr. nr. ZAP/10083/POOS/12  
 Podpis: \_\_\_\_\_  
 Podpis: \_\_\_\_\_  
 Rysunek nr.: **S1**