


Z zewnętrznej instalacji  
zimnej wody  
de50 PE

Przewody doprowadzić pod stropem  
i wprowadzić do szachtu instalacyjnego  
w rejonie pionu kanalizacyjnego.

Przewody doprowadzić pod stropem  
i wprowadzić do szachtu instalacyjnego  
w rejonie pionu kanalizacyjnego.

Przewody prowadzić pod stropem  
parteru, w obudowie z płyt g-k  
wypełnionej wełną mineralną grubości  
min. 5cm.

Przewody prowadzić pod stropem  
parteru, w obudowie z płyt g-k  
wypełnionej wełną mineralną grubości  
min. 5cm.

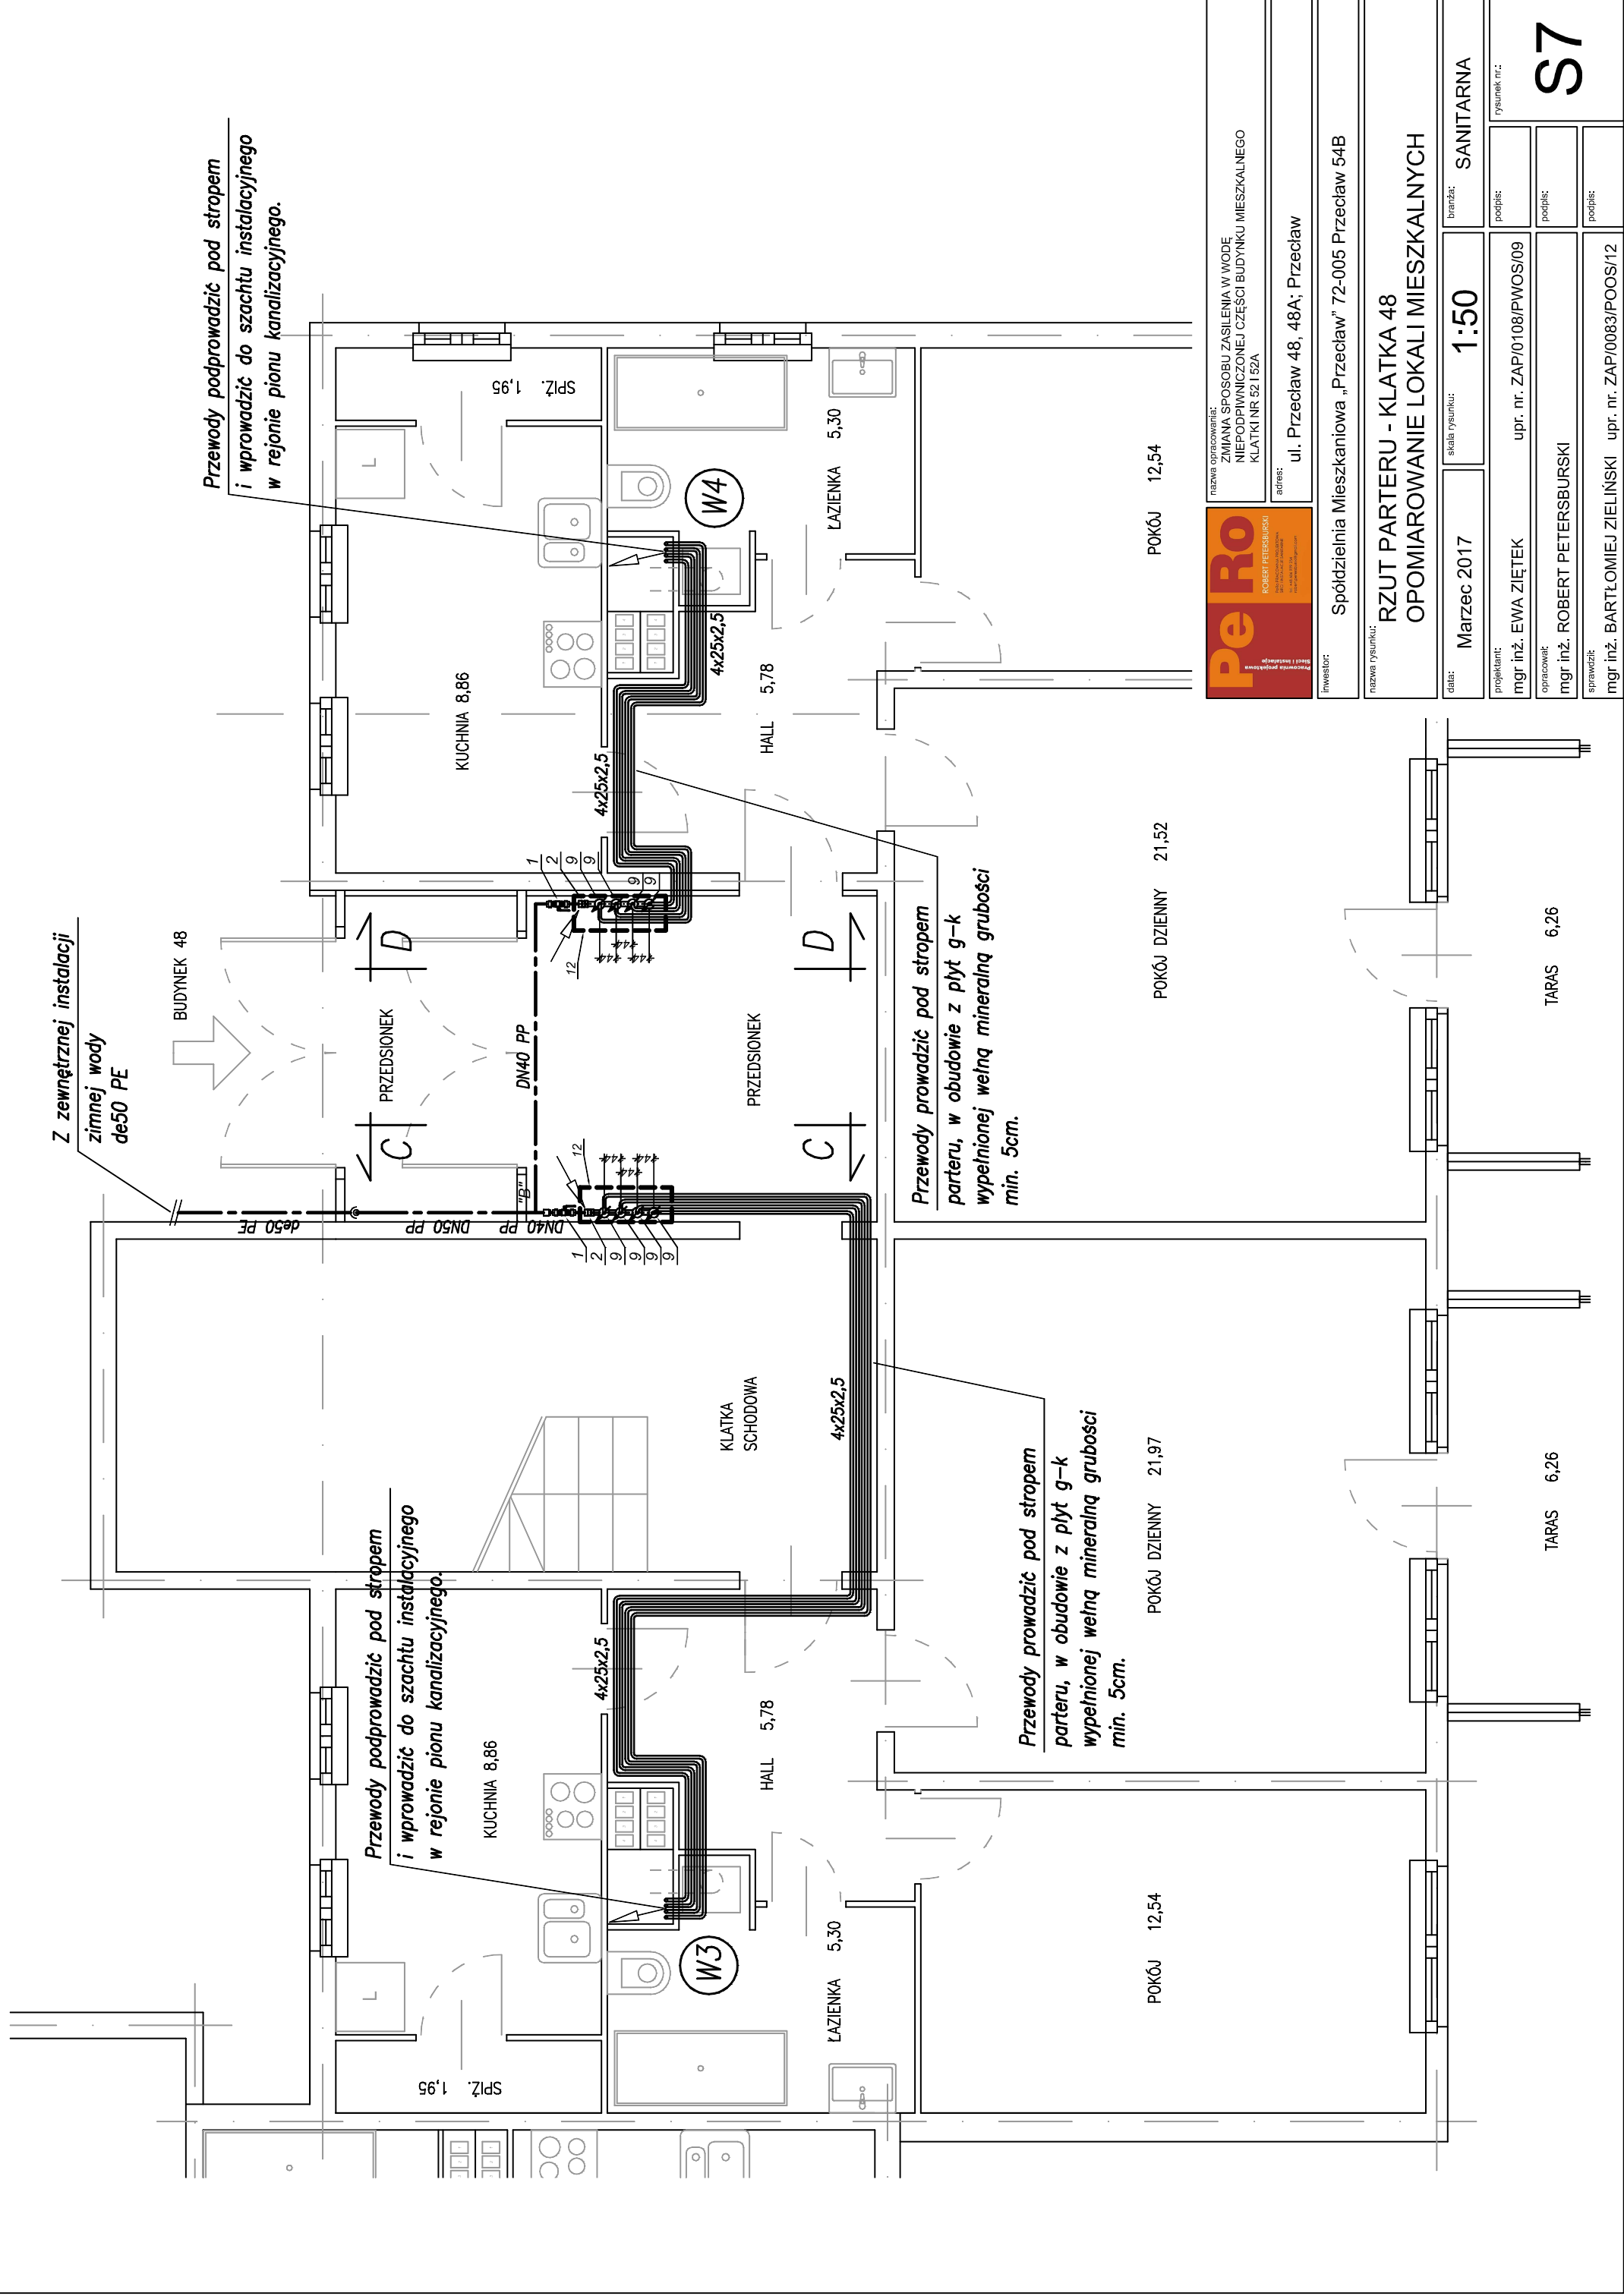

nazwa opracowania:  
ZMIANA SPOSOBU ZASILANIA W WODĘ  
NIEPODPINICZONEJ CZĘŚCI BUDYNKU MIESZKALNEGO  
KLATKI NR 32 I 52A

adres:  
ul. Przecław 48, 48A; Przecław

inwestor:  
Spółdzielnia Mieszkaniowa „Przecław” 72-005 Przecław 54B

nazwa rysunku:  
RZUT PARTERU - KLATKA 48  
OPOMIAROWANIE LOKALI MIESZKALNYCH

data:  
Marzec 2017

skala rysunku:  
1:50

branża:  
SANITARNA

projektant:  
mgr inż. EWA ZIĘTEK

upr. nr. ZAP/0108/PWOS/09

opracował:  
mgr inż. ROBERT PETERSBURSKI

podpis:

podpis:

sprawił:  
mgr inż. BARTŁOMIEJ ZIELIŃSKI

upr. nr. ZAP/0083/POOS/12

podpis:

rysunek nr.:

S7

podpis:

POKÓJ 12,54

POKÓJ DZIENNY 21,52

POKÓJ 12,54

POKÓJ DZIENNY 21,97

TARAS 6,26

TARAS 6,26

TARAS 6,26

TARAS 6,26